

ДИЗАЙН-ПРОЕКТ КВАРТИРЫ 140 м2

Санкт-Петербург Вязовая улица д.8 к. кв.


ДИЗАЙНЕР ИНТЕРЬЕРА
АРТЁМ СТЕПАНОВ

2017

№	Имя Чертежа
АИ-01	План Обмера
АИ-02	План Экспликация №1
АИ-03	План Демонтажа
АИ-04	План Монтажа
АИ-05	План Экспликация №2 Проёмы
АИ-06	План Мебели и оборудования
АИ-07	План Розеток
АИ-08	План Тёплых полов
АИ-09	План Света Выключатели
АИ-10	План Света Маркировка
АИ-11	План Вентиляции и отопления
АИ-12	План Полов

№	Имя Чертежа
АИ-13	План Потолков
АИ-14	Разрезы потолков
АИ-15	План Канализации
АИ-16	План Водоснабжения
АИ-17	План Отделки стен
АИ-18	Развёртка Холла
АИ-19	Развёртка Кухни-Гостиной
АИ-20	Развёртка Ванной комнаты
АИ-21	Развёртка Спальни
АИ-22	Развёртка Детской
АИ-23	Спецификация сантехники


Спецификация электрофурнитуры	СЭ	Спецификация электрофурнитуры
Спецификация электрофурнитуры	СЭМ	Спецификация электрофурнитуры
Спецификация электрофурнитуры	СЭР	Спецификация электрофурнитуры

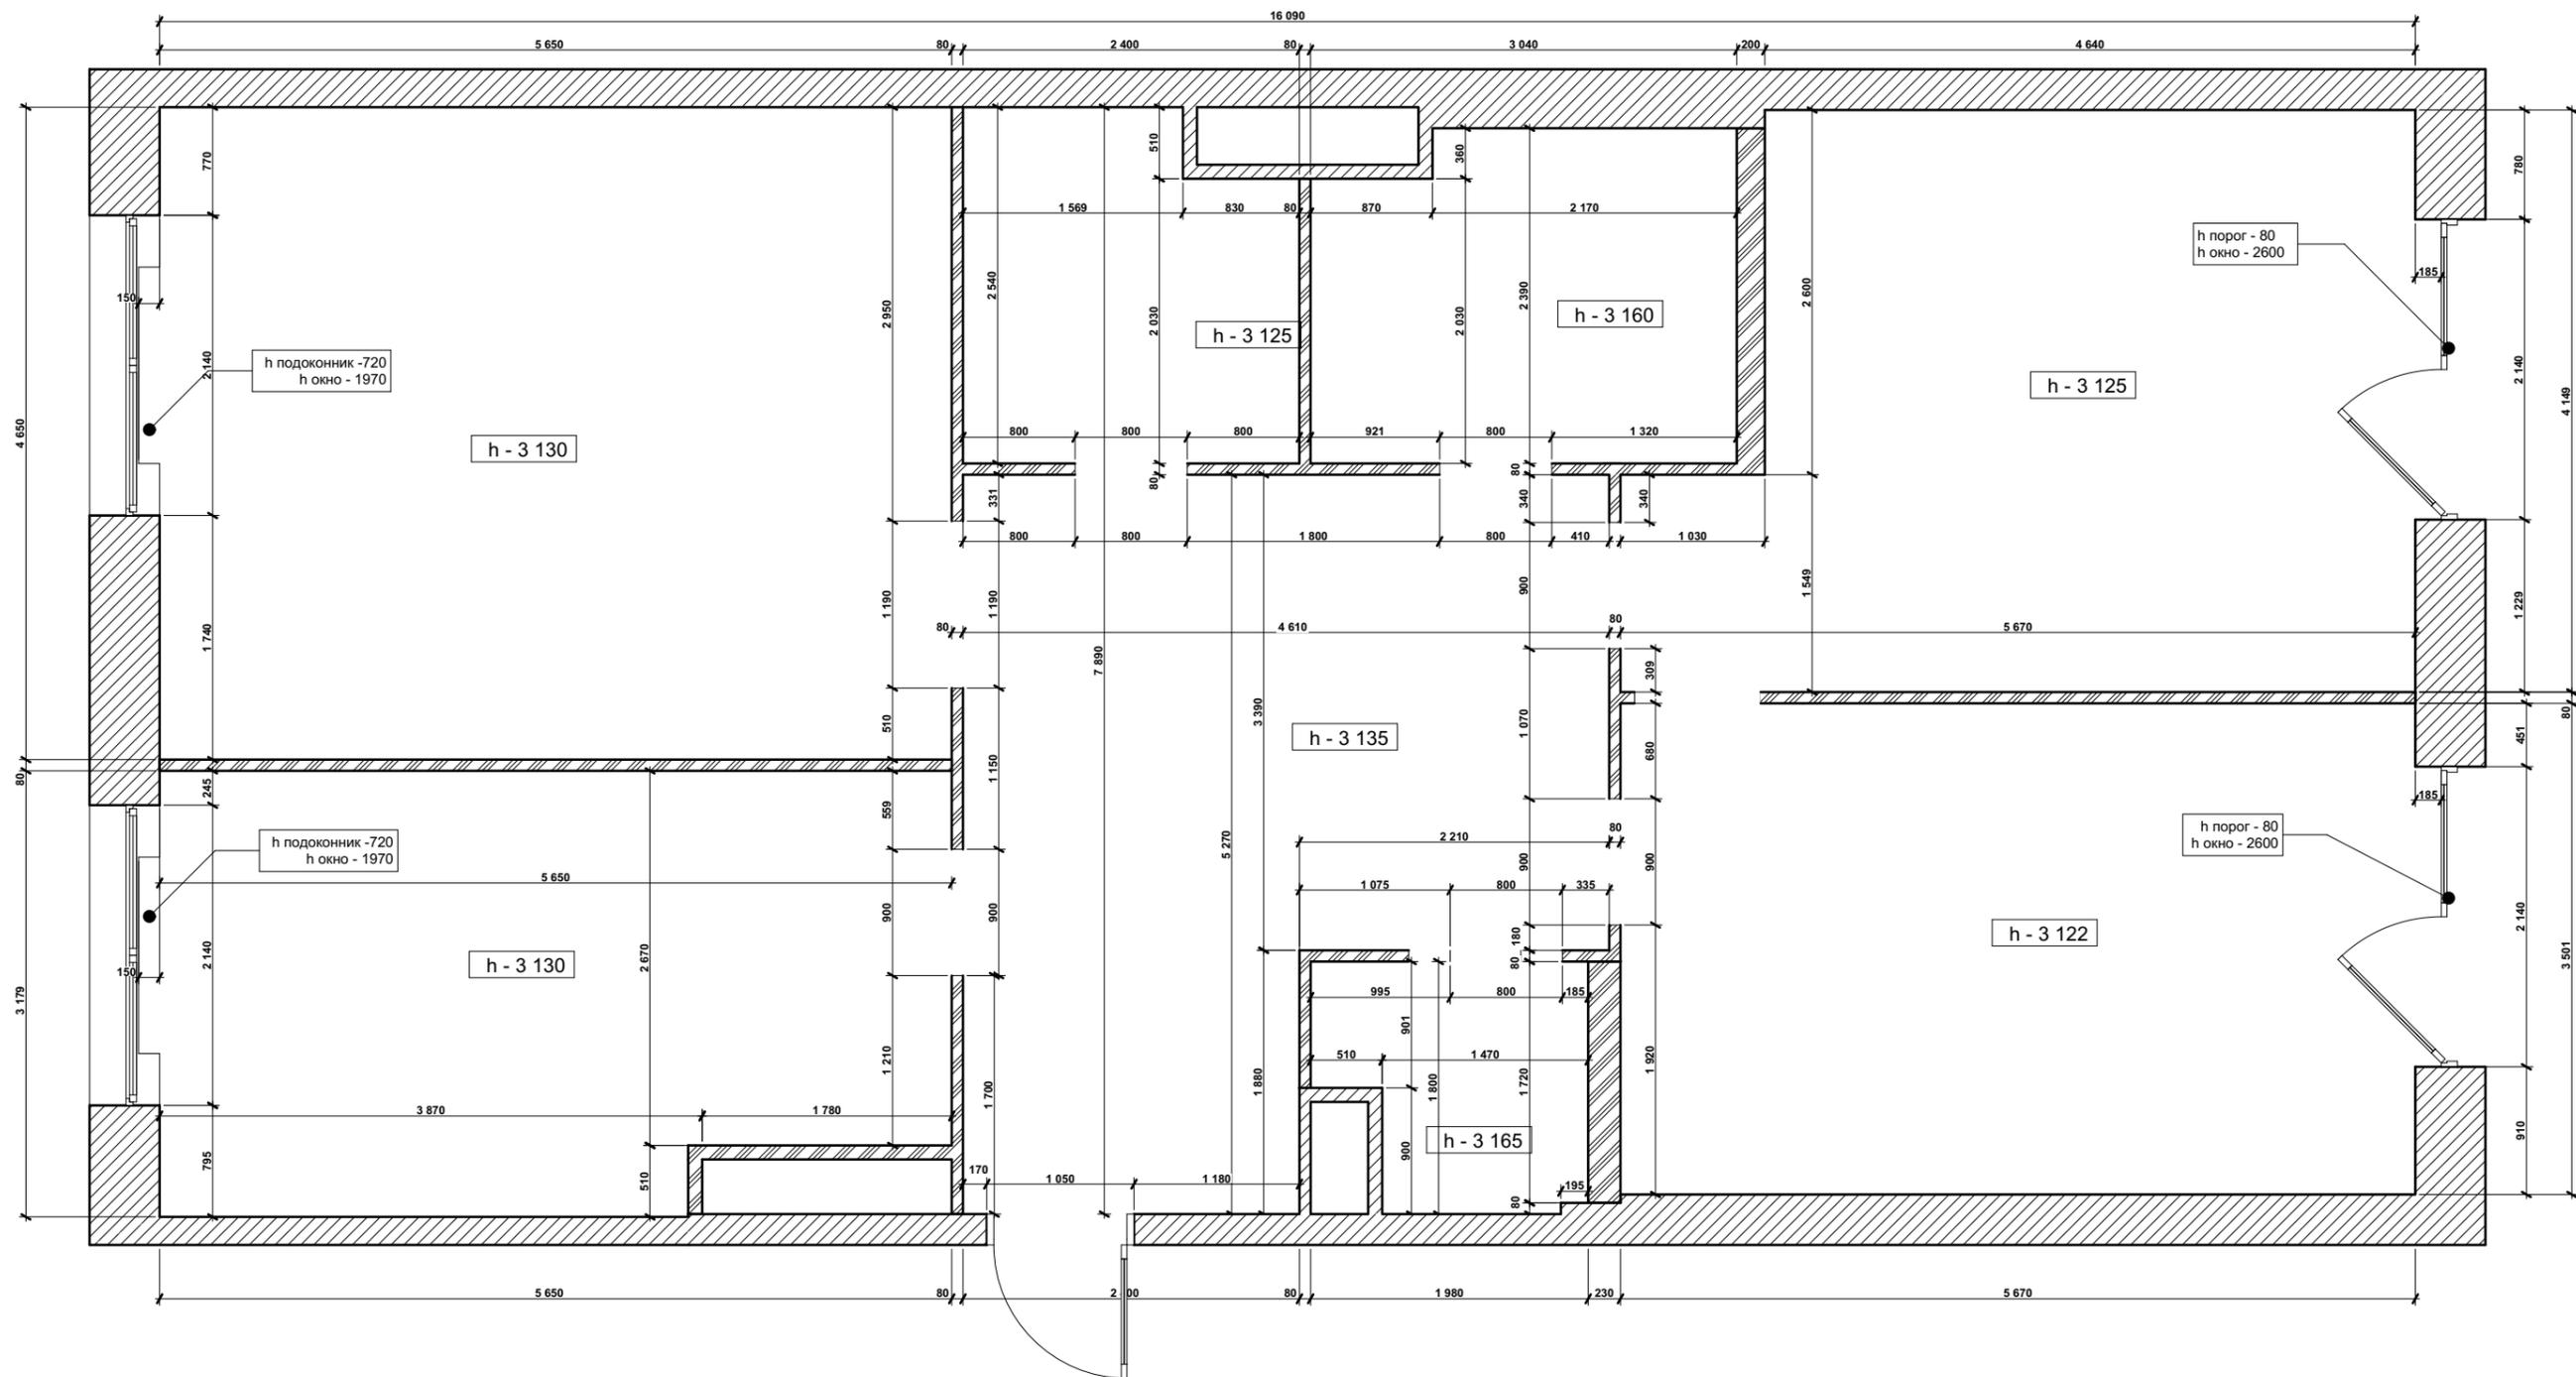

Условные обозначения

- ГКЛ
- Газобетон
- Монолит
- Кирпич

Санкт-Петербург Вязовая улица д.8 к. кв.		
Дизайнер Степанов А.В.		
План Обмера	Стадия П	Лист АИ-01
		Масштаб 1:50
Дата 01 12 2017	Артём Степанов 8 812 915 53 19 www.arteminterior.ru	

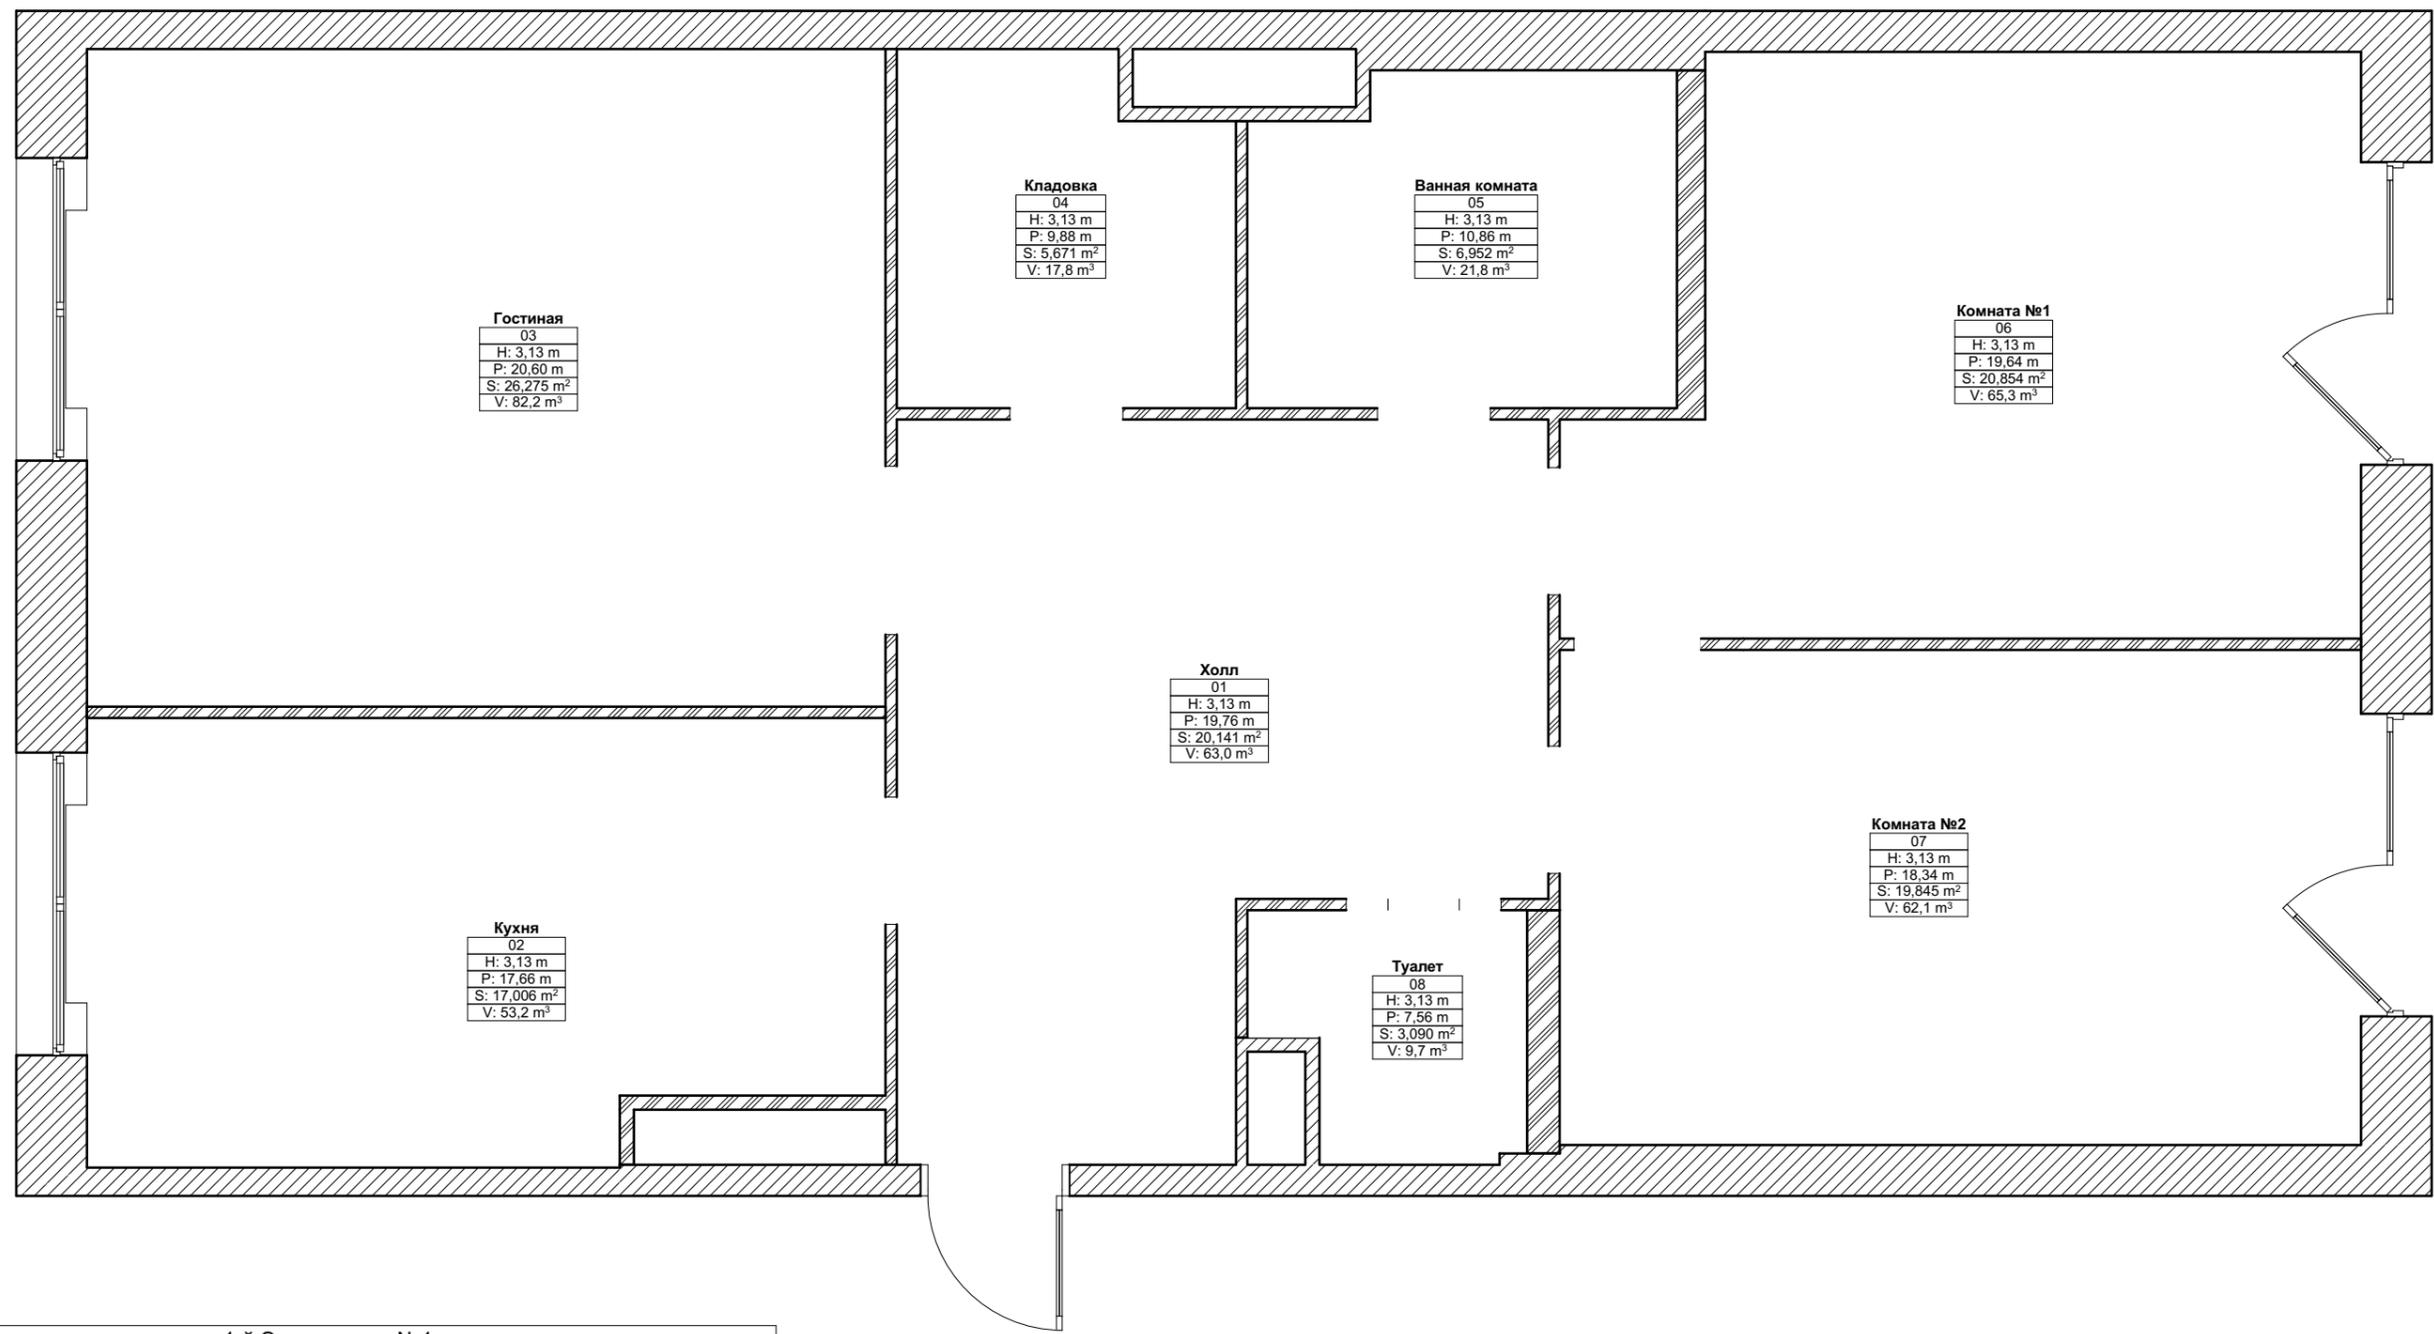

Гостиная			
03	H: 3,13 m	P: 20,60 m	S: 26,275 m ²
			V: 82,2 m ³

Кладовка			
04	H: 3,13 m	P: 9,88 m	S: 5,671 m ²
			V: 17,8 m ³

Ванная комната			
05	H: 3,13 m	P: 10,86 m	S: 6,952 m ²
			V: 21,8 m ³

Комната №1			
06	H: 3,13 m	P: 19,64 m	S: 20,854 m ²
			V: 65,3 m ³

Холл			
01	H: 3,13 m	P: 19,76 m	S: 20,141 m ²
			V: 63,0 m ³

Кухня			
02	H: 3,13 m	P: 17,66 m	S: 17,006 m ²
			V: 53,2 m ³


Туалет			
08	H: 3,13 m	P: 7,56 m	S: 3,090 m ²
			V: 9,7 m ³

Комната №2			
07	H: 3,13 m	P: 18,34 m	S: 19,845 m ²
			V: 62,1 m ³

1-й Экспликация №1

№ Пом.	Название Зоны	Высота	Площадь	Периметр	Площадь	Площадь	Площадь
					Пов. Стен	Пов. Дверей	Пов. Окон
01	Холл	3 130	20	19,76	21	3	0
02	Кухня	3 130	17	17,66	30	0	4
03	Гостиная	3 130	26	20,60	40	0	4
04	Кладовка	3 130	6	9,88	17	0	0
05	Ванная комната	3 130	7	10,86	11	0	0
06	Комната №1	3 130	21	19,64	22	6	0
07	Комната №2	3 130	20	18,34	23	6	0
08	Туалет	3 130	3	7,56	9	0	0
			120 м ²	124,30 м	173 м ²	15 м ²	8 м ²


				Санкт- Петербург Вязовая улица д.8 к. кв.			
Дизайнер	Степанов А.В.			План Экспликация №1	Стадия	Лист	Масштаб
					П	АИ-02	1:50
Дата	01 12 2017				Артём Степанов 8 812 915 53 19 www.arteminterior.ru		

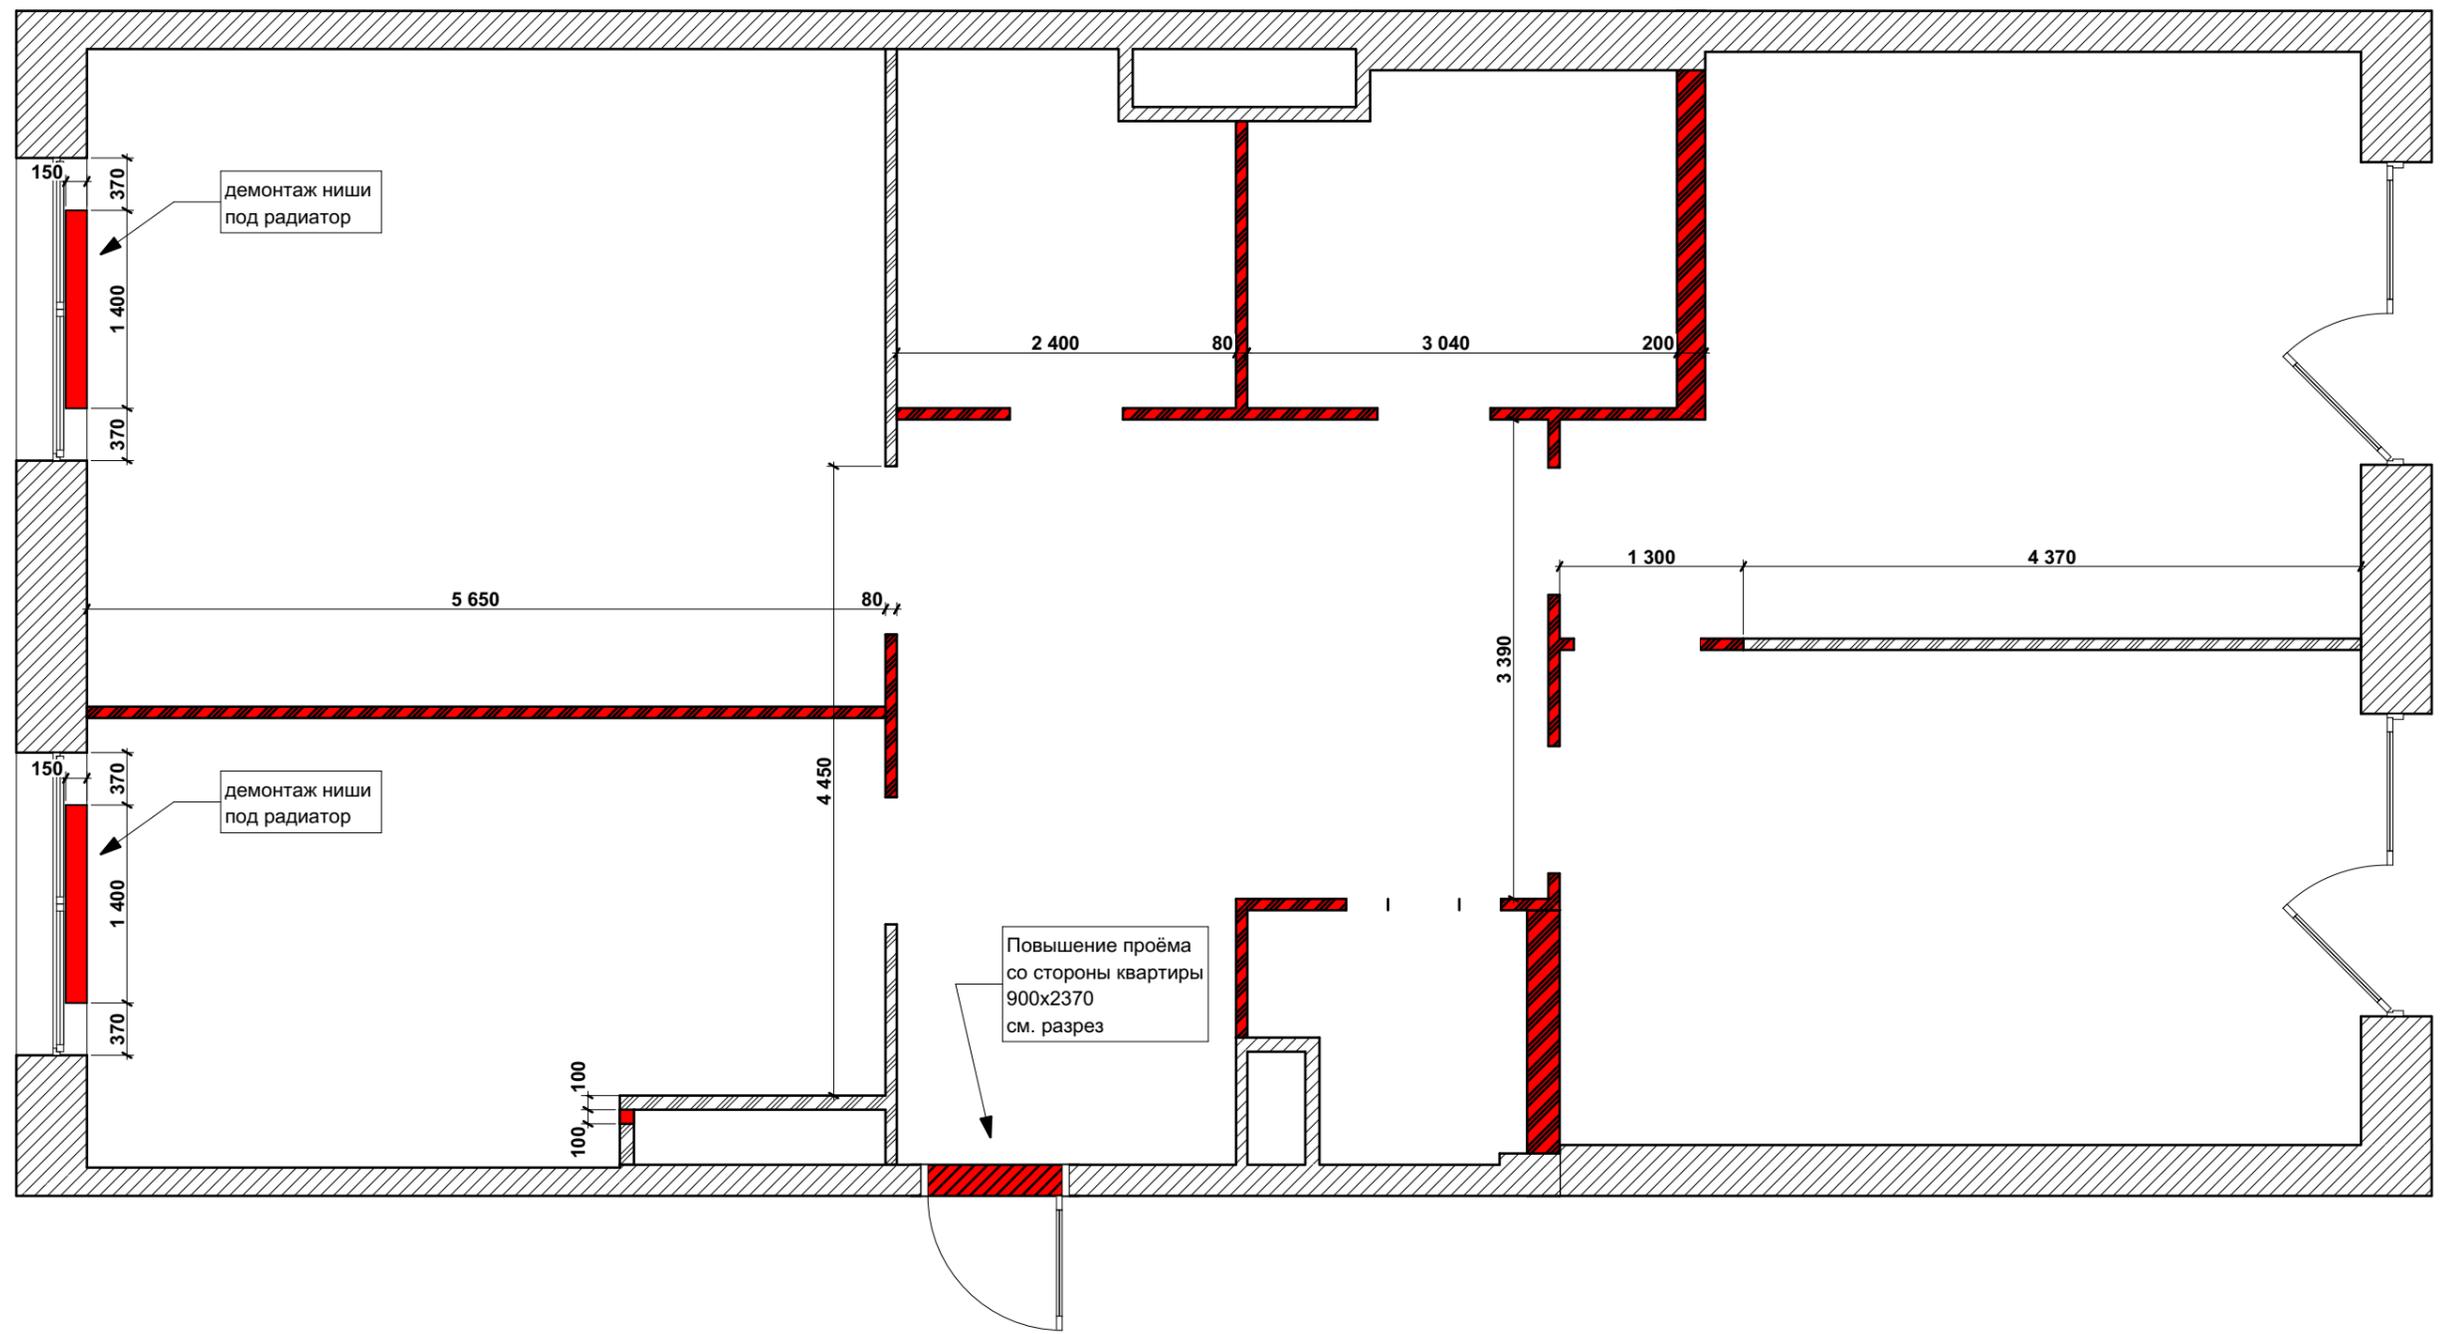

Условные обозначения

- | | | | |
|--|------------------------|--|-------------------------|
| | ГКЛ существующий | | ГКЛ демонтируемый |
| | Газобетон существующий | | Газобетон демонтируемый |
| | Монолит существующий | | Монолит демонтируемый |
| | Кирпич существующий | | Кирпич демонтируемый |

				Санкт-Петербург Вязовая улица д.8 к. кв.		
Дизайнер	Степанов А.В.			Стадия	Лист	Масштаб
				П	АИ-03	1:50
				План Демонтажа		
Дата	01 12 2017			Артём Степанов 8 812 915 53 19 www.arteminterior.ru		

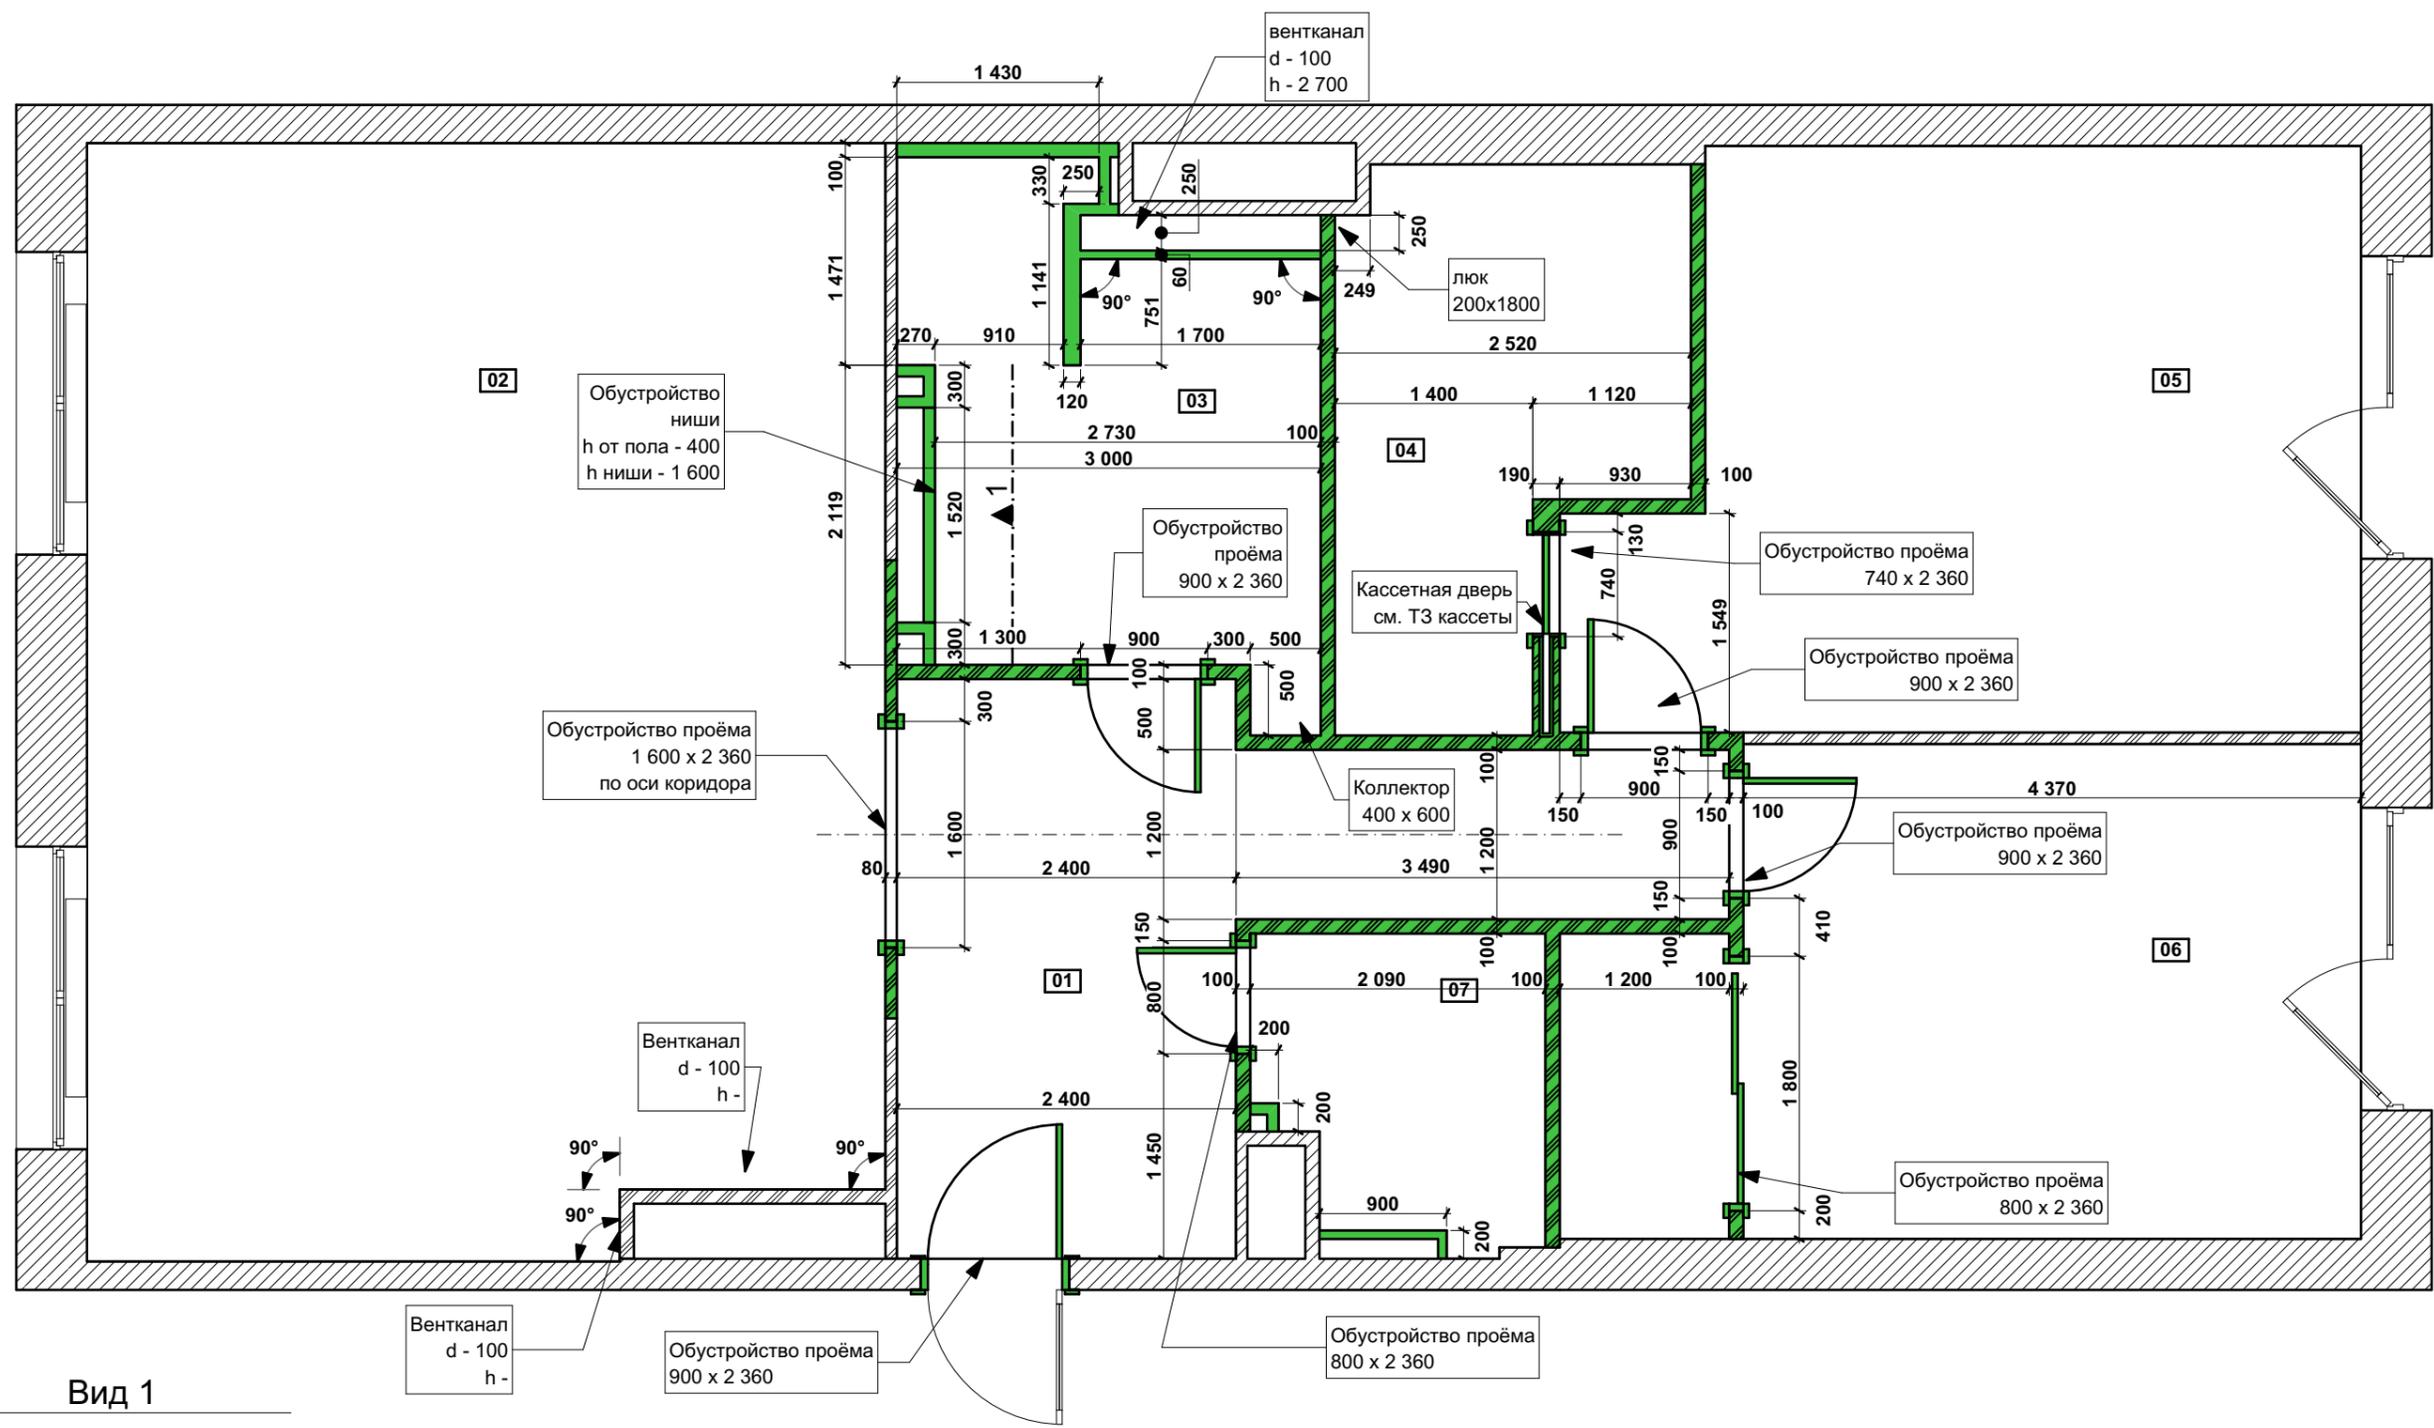

02

Обустройство ниши
h от пола - 400
h ниши - 1 600

03

Обустройство проёма
900 x 2 360

04

Кассетная дверь
см. ТЗ кассеты

05

Обустройство проёма
740 x 2 360

Обустройство проёма
900 x 2 360

Обустройство проёма
1 600 x 2 360
по оси коридора

Коллектор
400 x 600

Обустройство проёма
900 x 2 360

01

Вентканал
d - 100
h -

07


Обустройство проёма
800 x 2 360

Вентканал
d - 100
h -

Обустройство проёма
900 x 2 360

Обустройство проёма
800 x 2 360


Вид 1

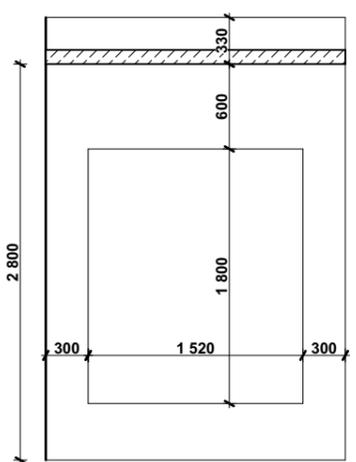

Условные обозначения

- | | | | |
|--|------------------------|--|-----------------------|
| | ГКЛ существующий | | ГКЛ монтируемый |
| | Газобетон существующий | | Газобетон монтируемый |
| | Монолит существующий | | Монолит монтируемый |
| | Кирпич существующий | | Кирпич монтируемый |

Санкт-Петербург Вязовая улица д.8 к. кв.					
Дизайнер	Степанов А.В.	План Монтажа	Стадия	Лист	Масштаб
Дата	01 12 2017		П	АИ-04	1:50
			Артём Степанов 8 812 915 53 19 www.arteminterior.ru		

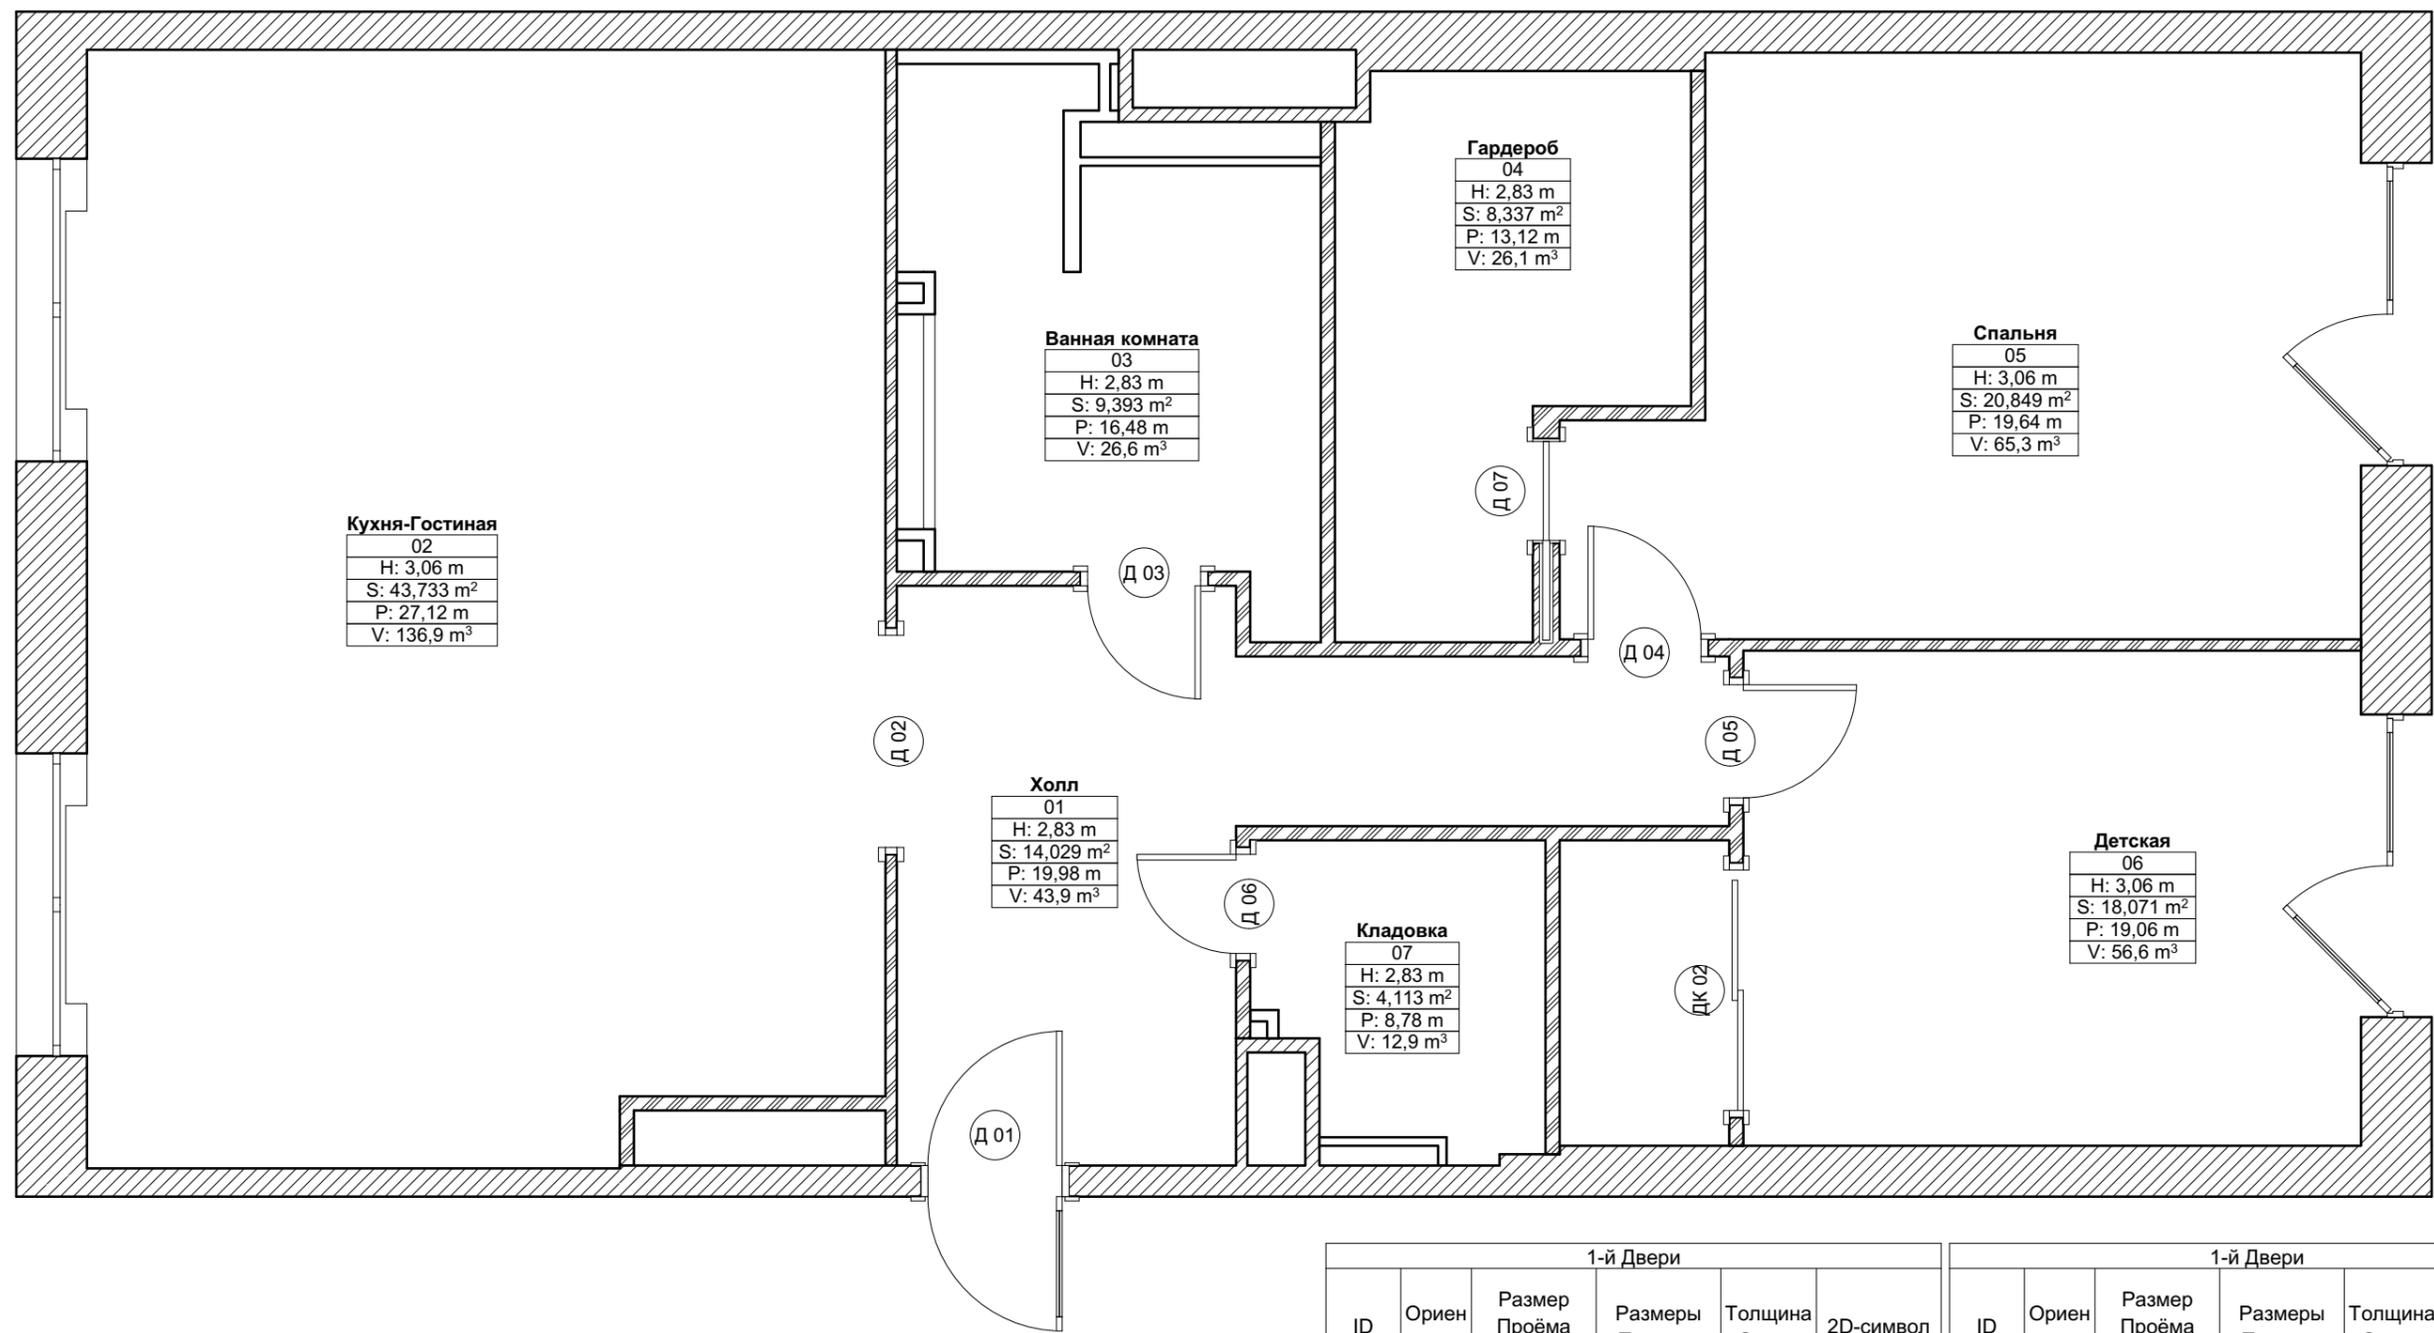

Кухня-Гостиная
02
Н: 3,06 м
S: 43,733 м²
P: 27,12 м
V: 136,9 м³

Ванная комната
03
Н: 2,83 м
S: 9,393 м²
P: 16,48 м
V: 26,6 м³

Гардероб
04
Н: 2,83 м
S: 8,337 м²
P: 13,12 м
V: 26,1 м³

Спальня
05
Н: 3,06 м
S: 20,849 м²
P: 19,64 м
V: 65,3 м³

Холл
01
Н: 2,83 м
S: 14,029 м²
P: 19,98 м
V: 43,9 м³


Кладовка
07
Н: 2,83 м
S: 4,113 м²
P: 8,78 м
V: 12,9 м³

Детская
06
Н: 3,06 м
S: 18,071 м²
P: 19,06 м
V: 56,6 м³

№ Пом.	Название Зоны	Высота	Площадь	Периметр	Площадь Пов. Стен	Площадь Пов. Дверей	Площадь Пов. Окон
01	Холл	2 830	14	19,98	44	17	0
02	Кухня-Гостиная	3 060	44	27,12	69	4	8
03	Ванная комната	2 830	9	16,48	38	2	3
04	Гардероб	2 830	8	13,12	32	0	0
05	Спальня	3 060	21	19,64	50	7	0
06	Детская	3 060	18	19,06	50	8	0
07	Кладовка	2 830	4	8,78	23	2	0
			118 м ²		306 м ²	40 м ²	11 м ²

1-й Двери						1-й Двери					
ID	Ориентация	Размер Проёма Ш x В	Размеры Полотна	Толщина Стены	2D-символ	ID	Ориентация	Размер Проёма Ш x В	Размеры Полотна	Толщина Стены	2D-символ
Д 01	Л	1 050x2 360	950x2 300	0,22		Д 05	П	900x2 360	800x2 300	0,10	
Д 02	П	1 600x2 270	1 500x2 220	0,08		Д 06	Л	800x2 360	700x2 300	0,10	
Д 03	П	900x2 360	800x2 300	0,10		Д 07	Л	740x2 400	700x2 300	0,19	
Д 04	П	900x2 360	800x2 300	0,12		ДК 02		1 800x2 400	1 700x2 300	0,10	


Санкт-Петербург Вязовая улица д.8 к. кв.								
Дизайнер	Степанов А.В.							
Дата	01 12 2017							
План Экспликация №2 Проёмы		<table border="1"> <tr> <td>Стадия</td> <td>Лист</td> <td>Масштаб</td> </tr> <tr> <td>П</td> <td>АИ-05</td> <td>1:50</td> </tr> </table>	Стадия	Лист	Масштаб	П	АИ-05	1:50
Стадия	Лист	Масштаб						
П	АИ-05	1:50						
		Артём Степанов 8 812 915 53 19 www.arteminterior.ru						

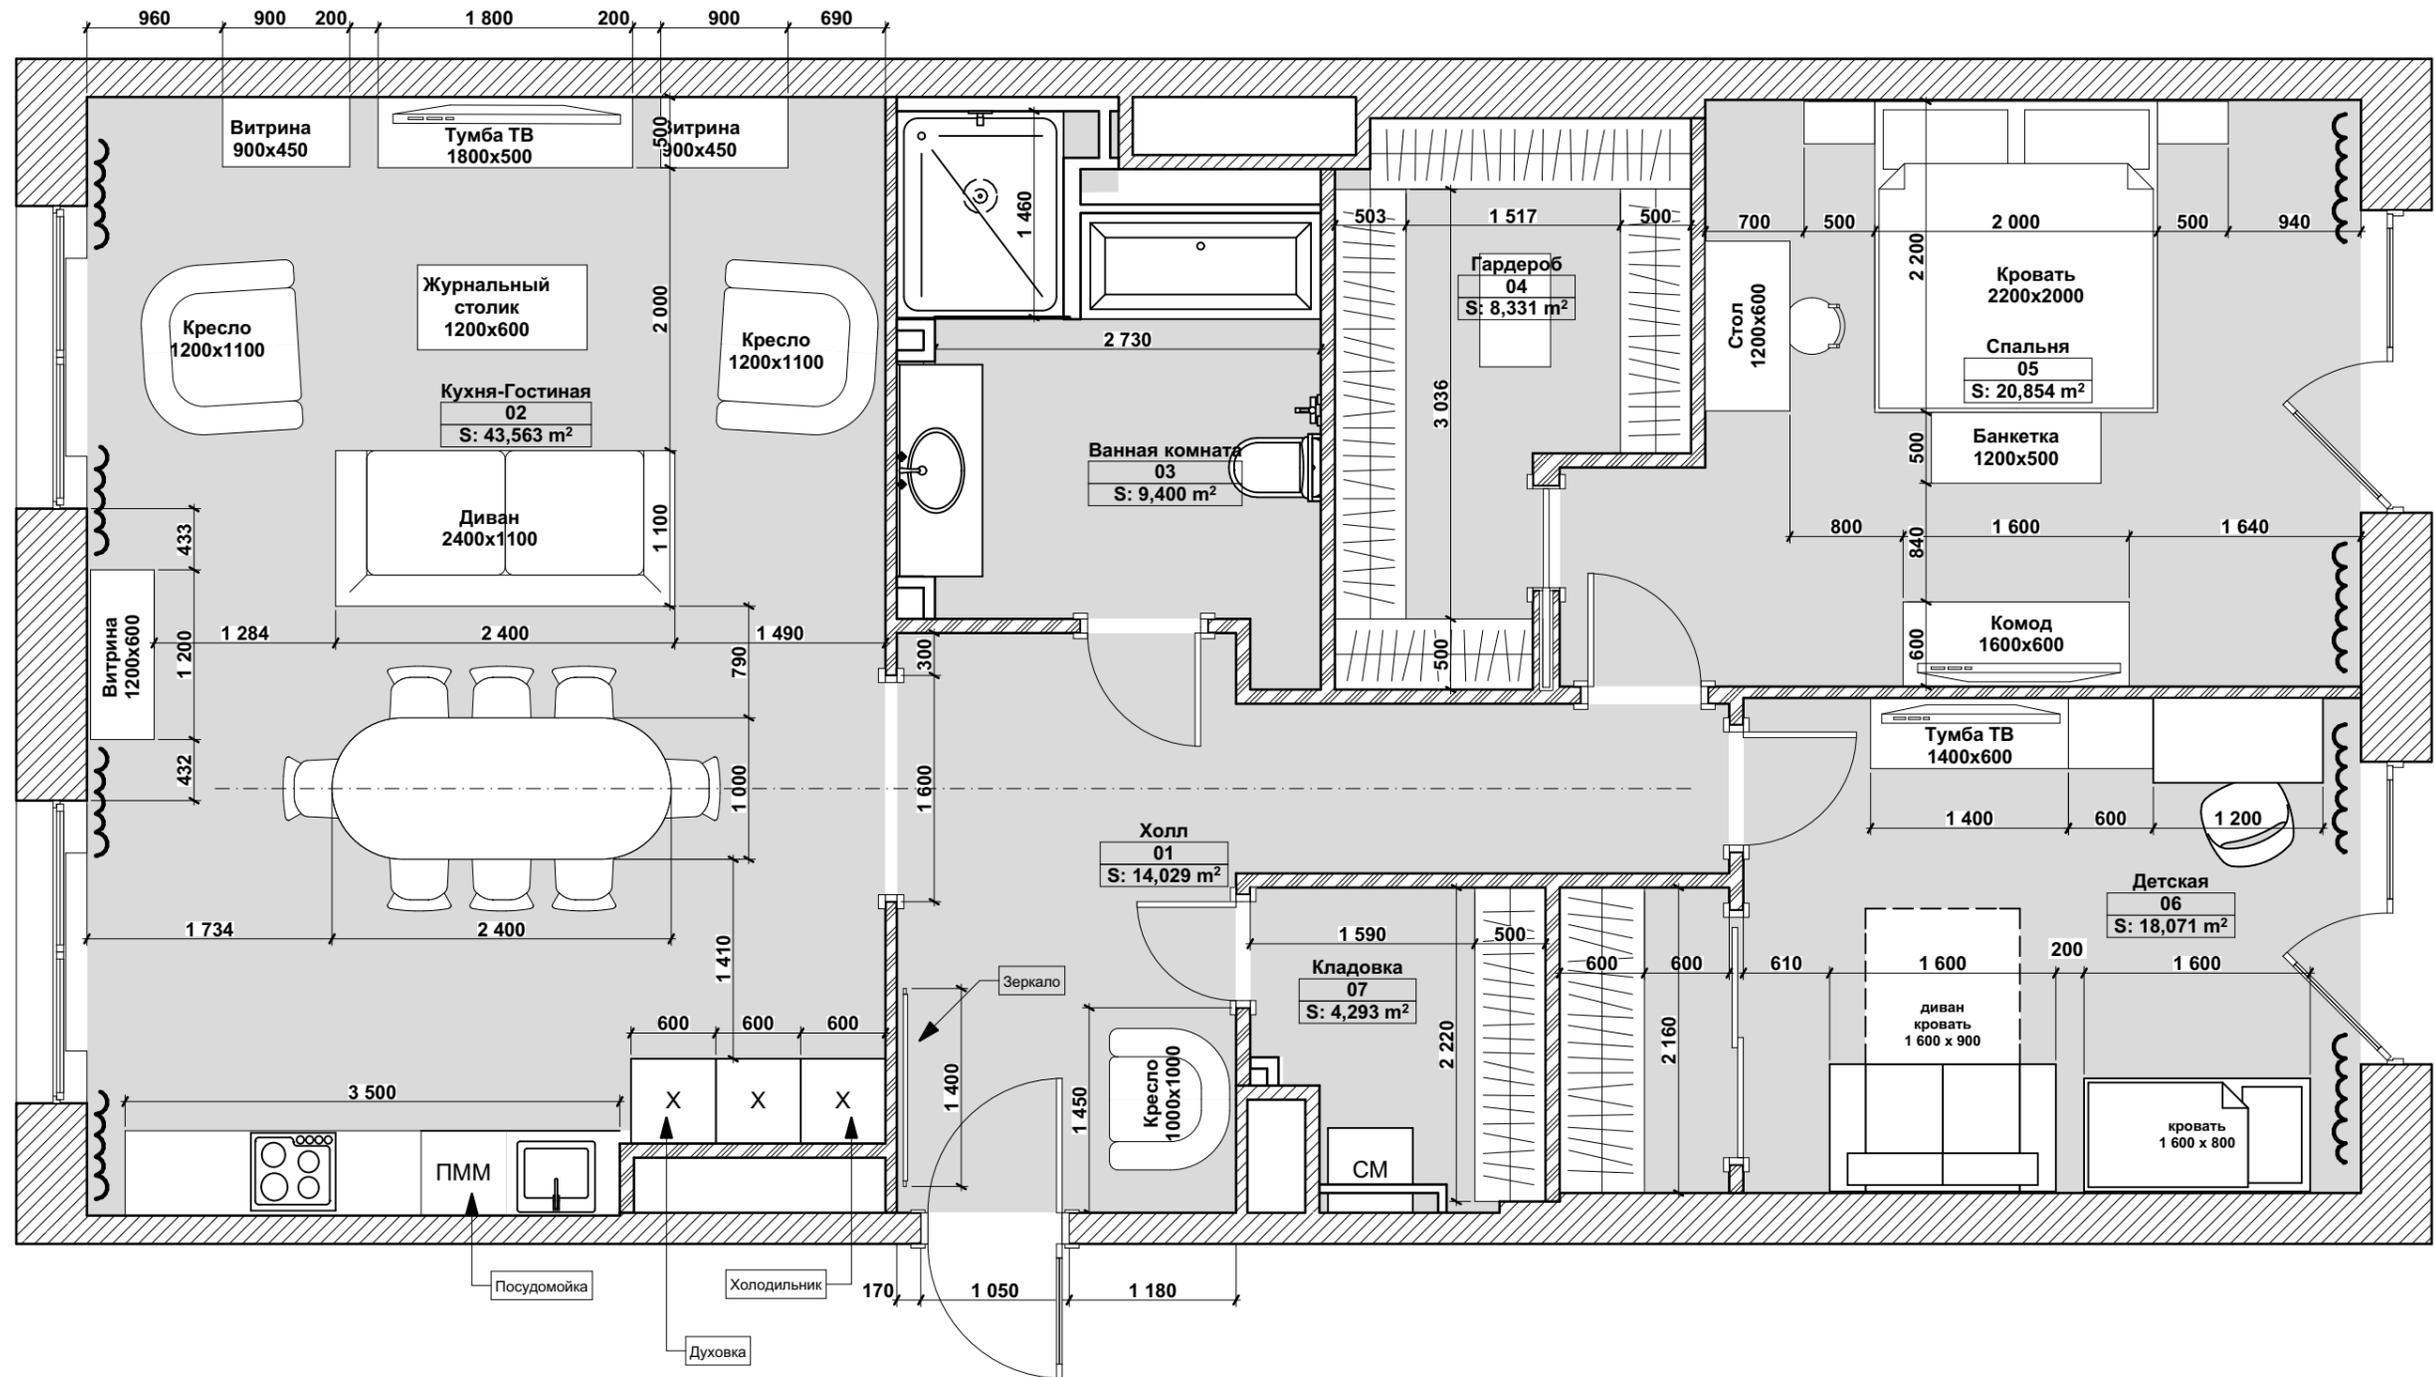

1-й Экспликация №2

№ Пом.	Название Зоны	Высота	Площадь	Периметр	Площадь Пов. Стен	Площадь Пов. Дверей	Площадь Пов. Окон
01	Холл	2 830	14	19,98	44	17	0
02	Кухня-Гостиная	3 060	44	27,12	69	4	8
03	Ванная комната	2 830	9	16,48	38	2	3
04	Гардероб	2 830	8	13,12	32	0	0
05	Спальня	3 060	21	19,64	50	7	0
06	Детская	3 060	18	19,06	50	8	0
07	Кладовка	2 830	4	8,78	23	2	0
			118 м ²		306 м ²	40 м ²	11 м ²

			Санкт-Петербург Вязовая улица д.8 к. кв.		
Дизайнер	Степанов А.В.		Стадия	Лист	Масштаб
			П	АИ-06	1:50
План Мебели и оборудования			Артём Степанов 8 812 915 53 19 www.arteminterior.ru		
Дата	01 12 2017				

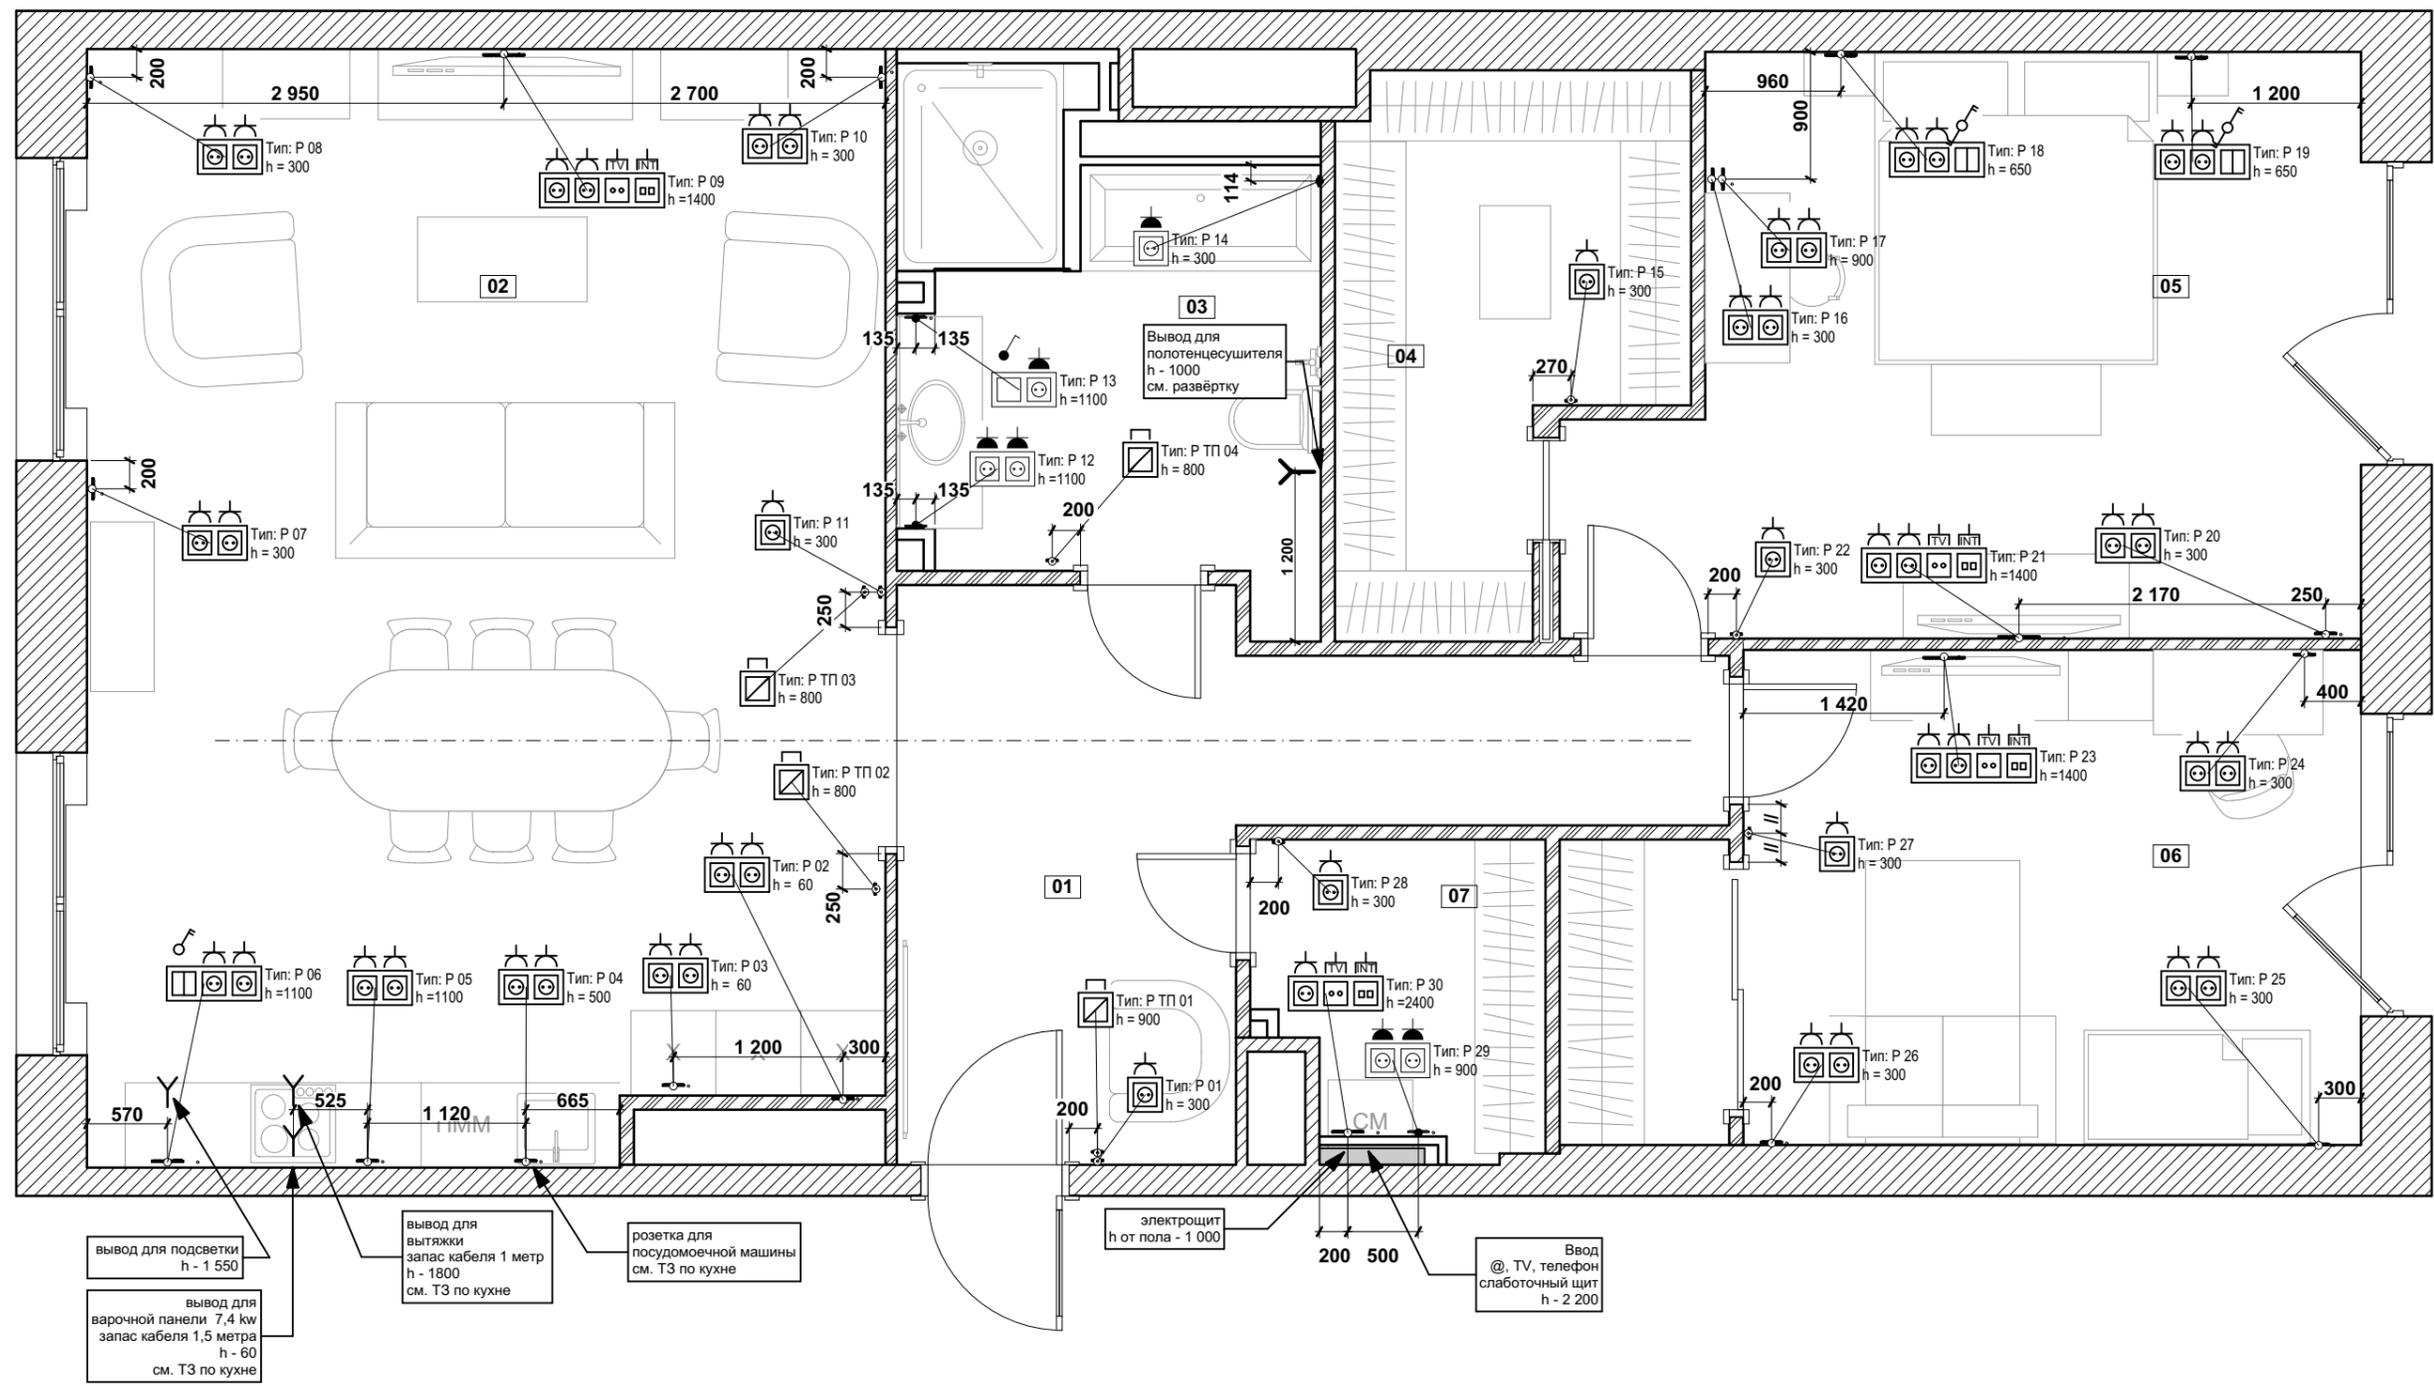


Условные обозначения

- Розетка ТВ
- Розетка Интернет
- Розетка IP 20
- Розетка с крышкой IP 44
- Электрический вывод

1. Высоты даны от уровня чистого пола
2. Расположение в кухонной зоне розеток и выводов уточнить после согласования проекта по кухне
3. Для таймер-вентилятора проложить дополнительную фазу с этой-же группы в обход выключателя

Санкт-Петербург Вязовая улица д.8 к. кв.				
Дизайнер	Степанов А.В.			
План Розеток			Стадия	Лист
			П	АИ-07
			Масштаб	
			1:50	
Дата			01 12 2017	
Артём Степанов 8 812 915 53 19 www.arteminterior.ru				

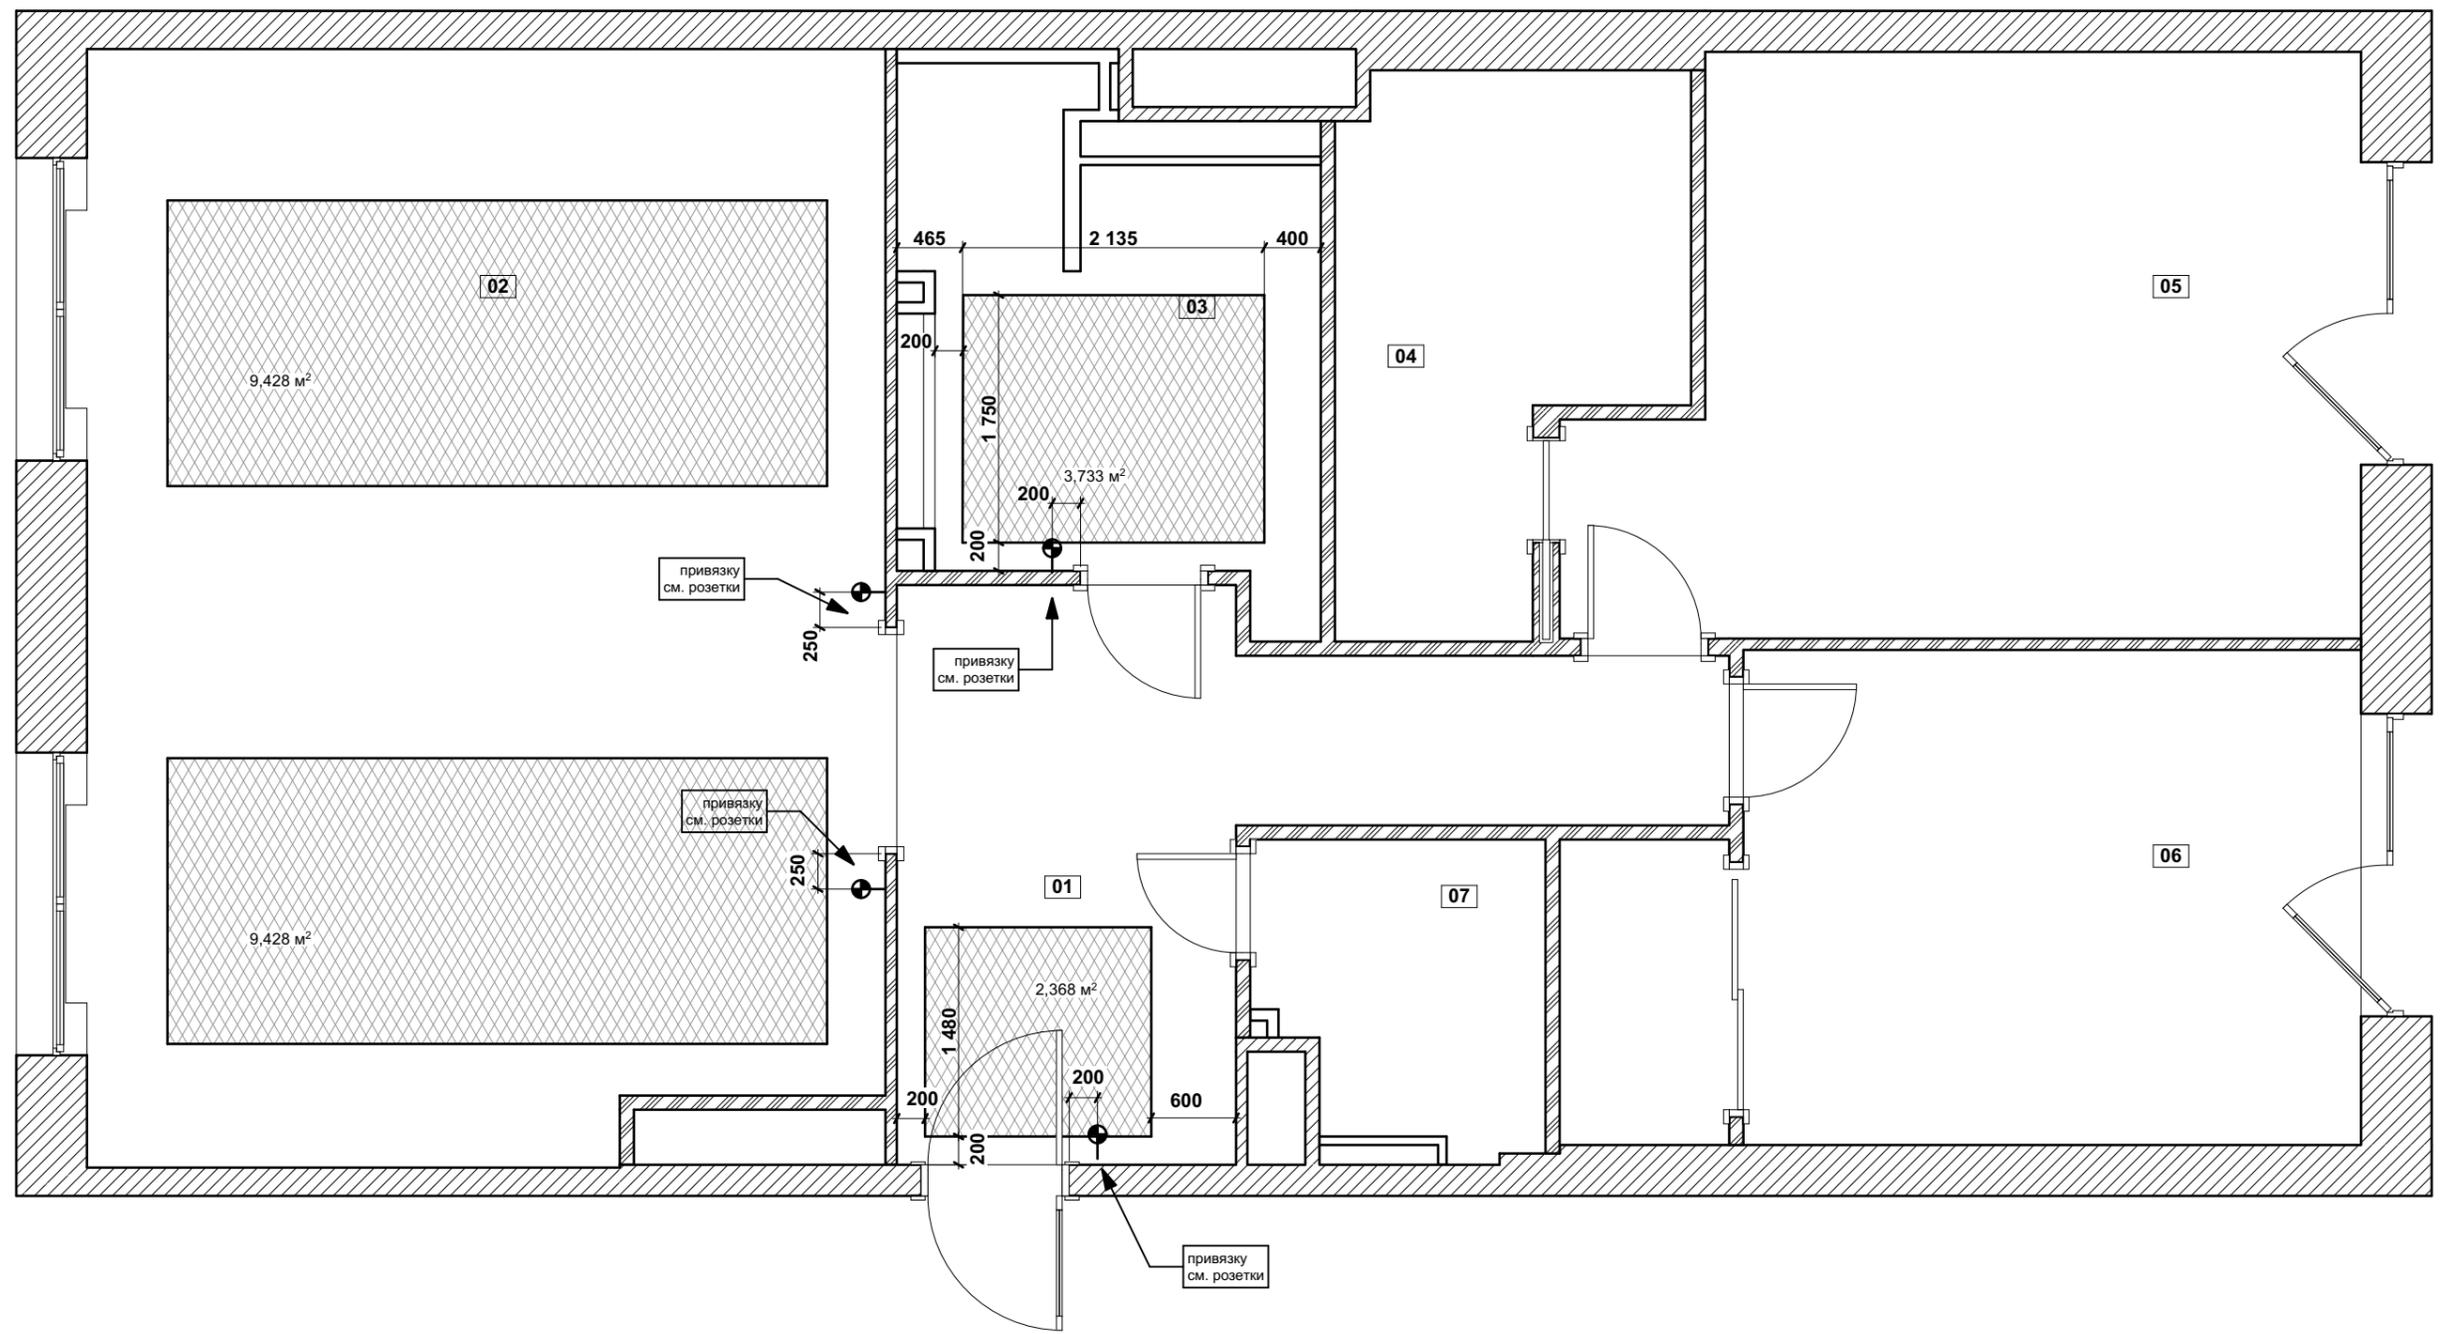

Условные обозначения




Датчик тёплого пола



Тёплый пол

				Санкт-Петербург Вязовая улица д.8 к. кв.		
Дизайнер	Степанов А.В.			Стадия	Лист	Масштаб
				П	АИ-08	1:50
				План Тёплых полов		
Дата	01 12 2017			Артём Степанов 8 812 915 53 19 www.arteminterior.ru		

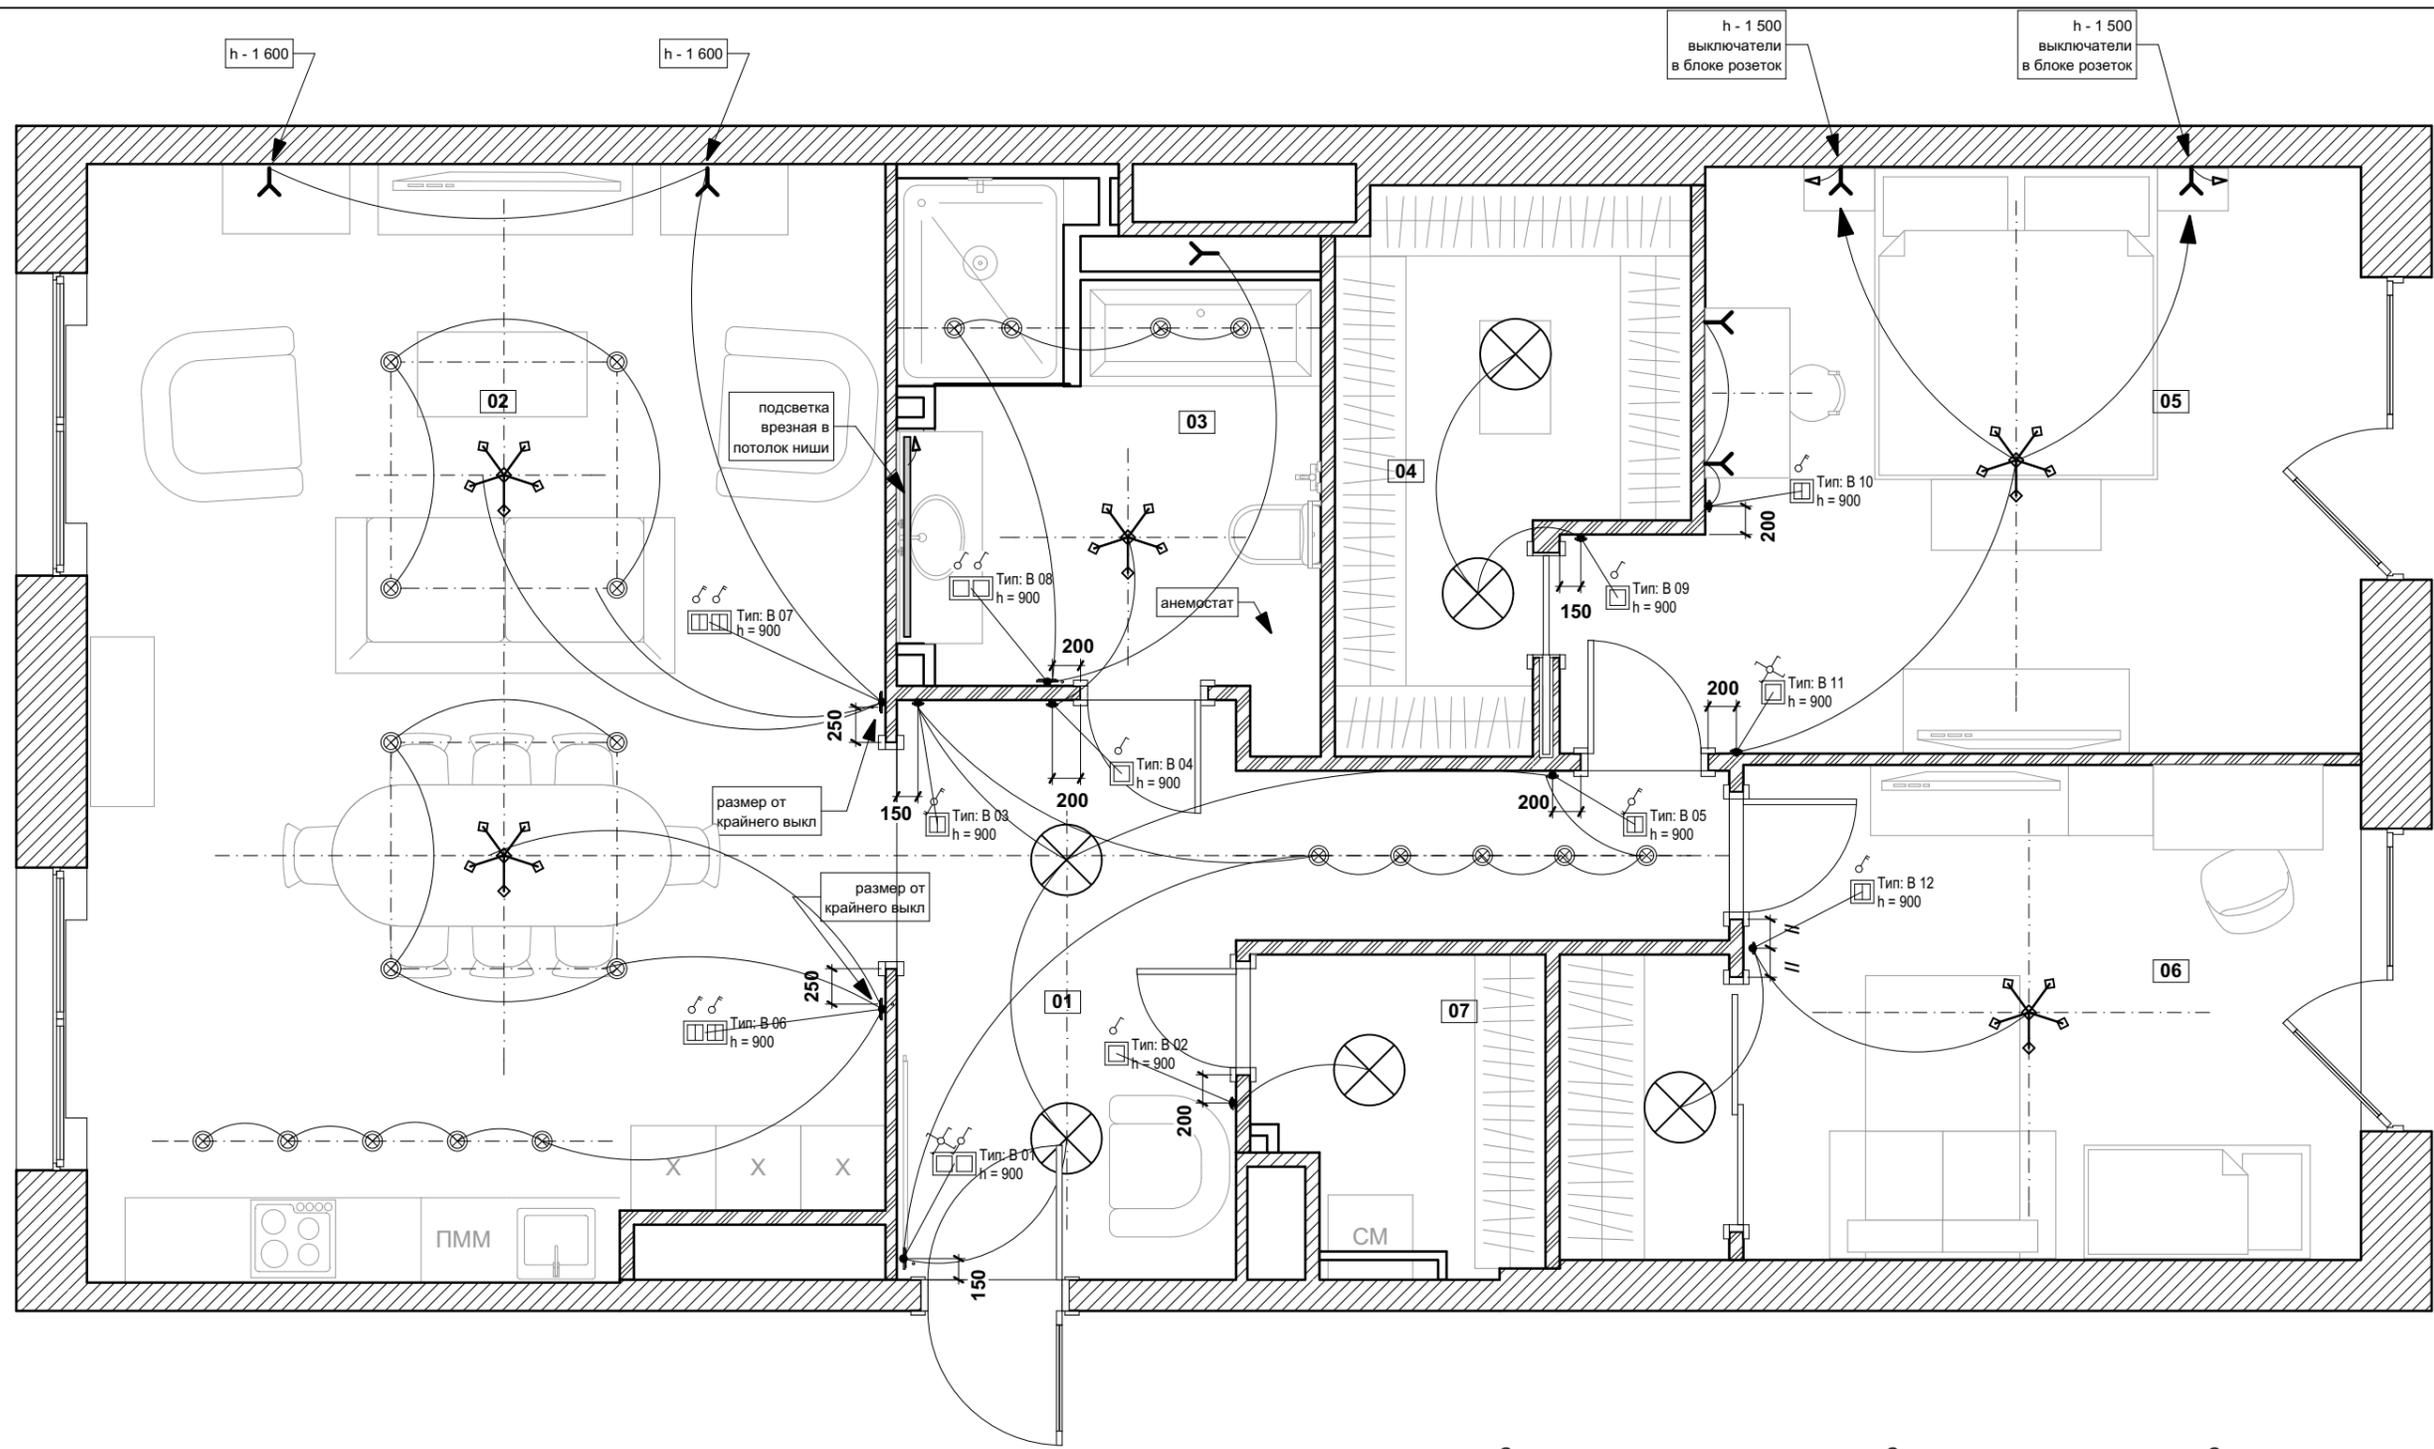

Условные обозначения

-  Переключатель 2-х клавишный
-  Переключатель 1-но клавишный
-  Выключатель 1-но клавишный
-  Выключатель 2-х клавишный
-  Электрический вывод

-  Бра
-  Люстра
-  Светильник потолочный врезной
-  Светильник потолочный накладной

Схема подключения 3-х постового переключателя

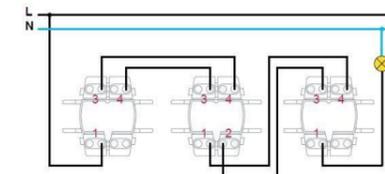


Схема подключения 2-х постового переключателя



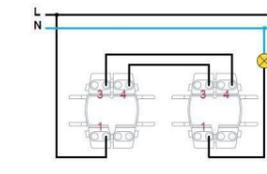


Схема подключения таймер-вентилятора

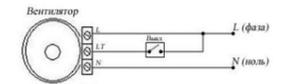

Санкт-Петербург Вязовая улица д.8 к. кв.		
Дизайнер Степанов А.В.		
План Света Выключатели	Стадия П	Лист АИ-09
Дата 01 12 2017	Масштаб 1:50	
Артём Степанов 8 812 915 53 19 www.arteminterior.ru		

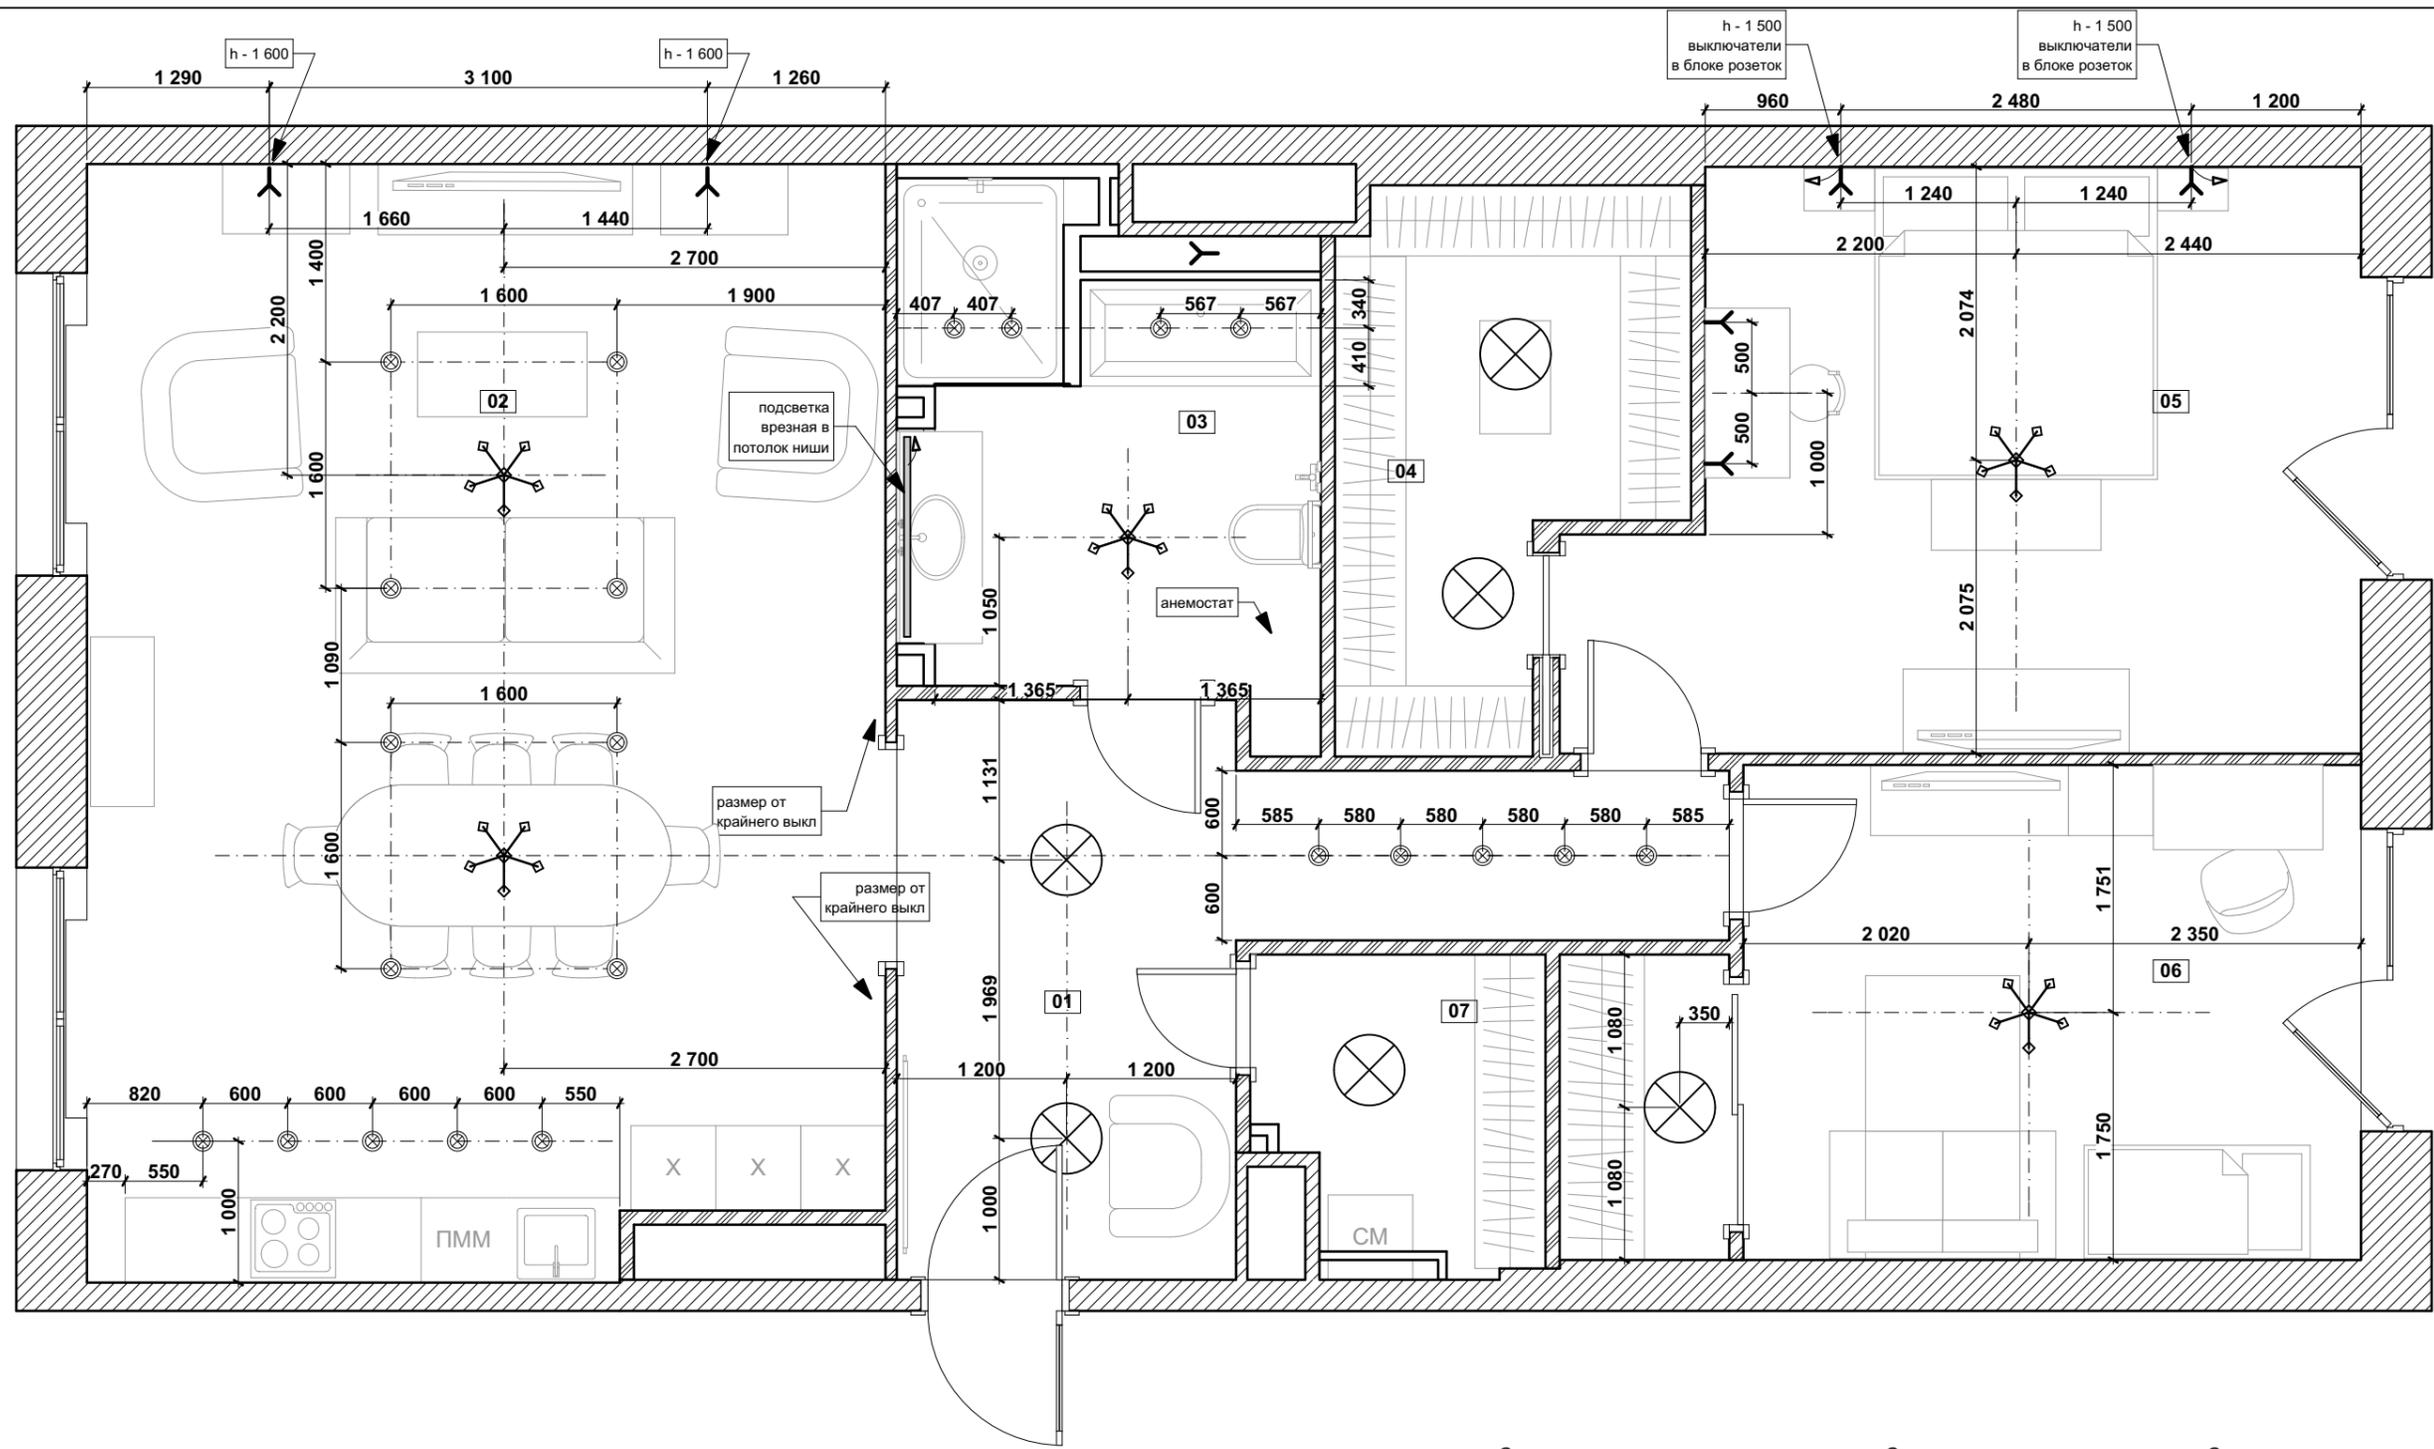

Условные обозначения

- Переключатель 2-х клавишный
- Переключатель 1-но клавишный
- Выключатель 1-но клавишный
- Выключатель 2-х клавишный
- Электрический вывод

- Бра
- Люстра
- Светильник потолочный врезной
- Светильник потолочный накладной

Схема подключения 3-х постового переключателя

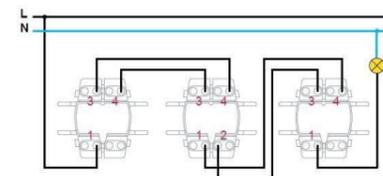


Схема подключения 2-х постового переключателя



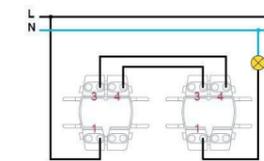




Схема подключения таймер-вентилятора

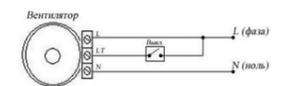

		Санкт-Петербург Вязовая улица д.8 к. кв.			
Дизайнер	Степанов А.В.	План Света Маркировка	Стадия	Лист	Масштаб
Дата	01 12 2017		П	АИ-10	1:50
		Артём Степанов 8 812 915 53 19 www.arteminterior.ru			

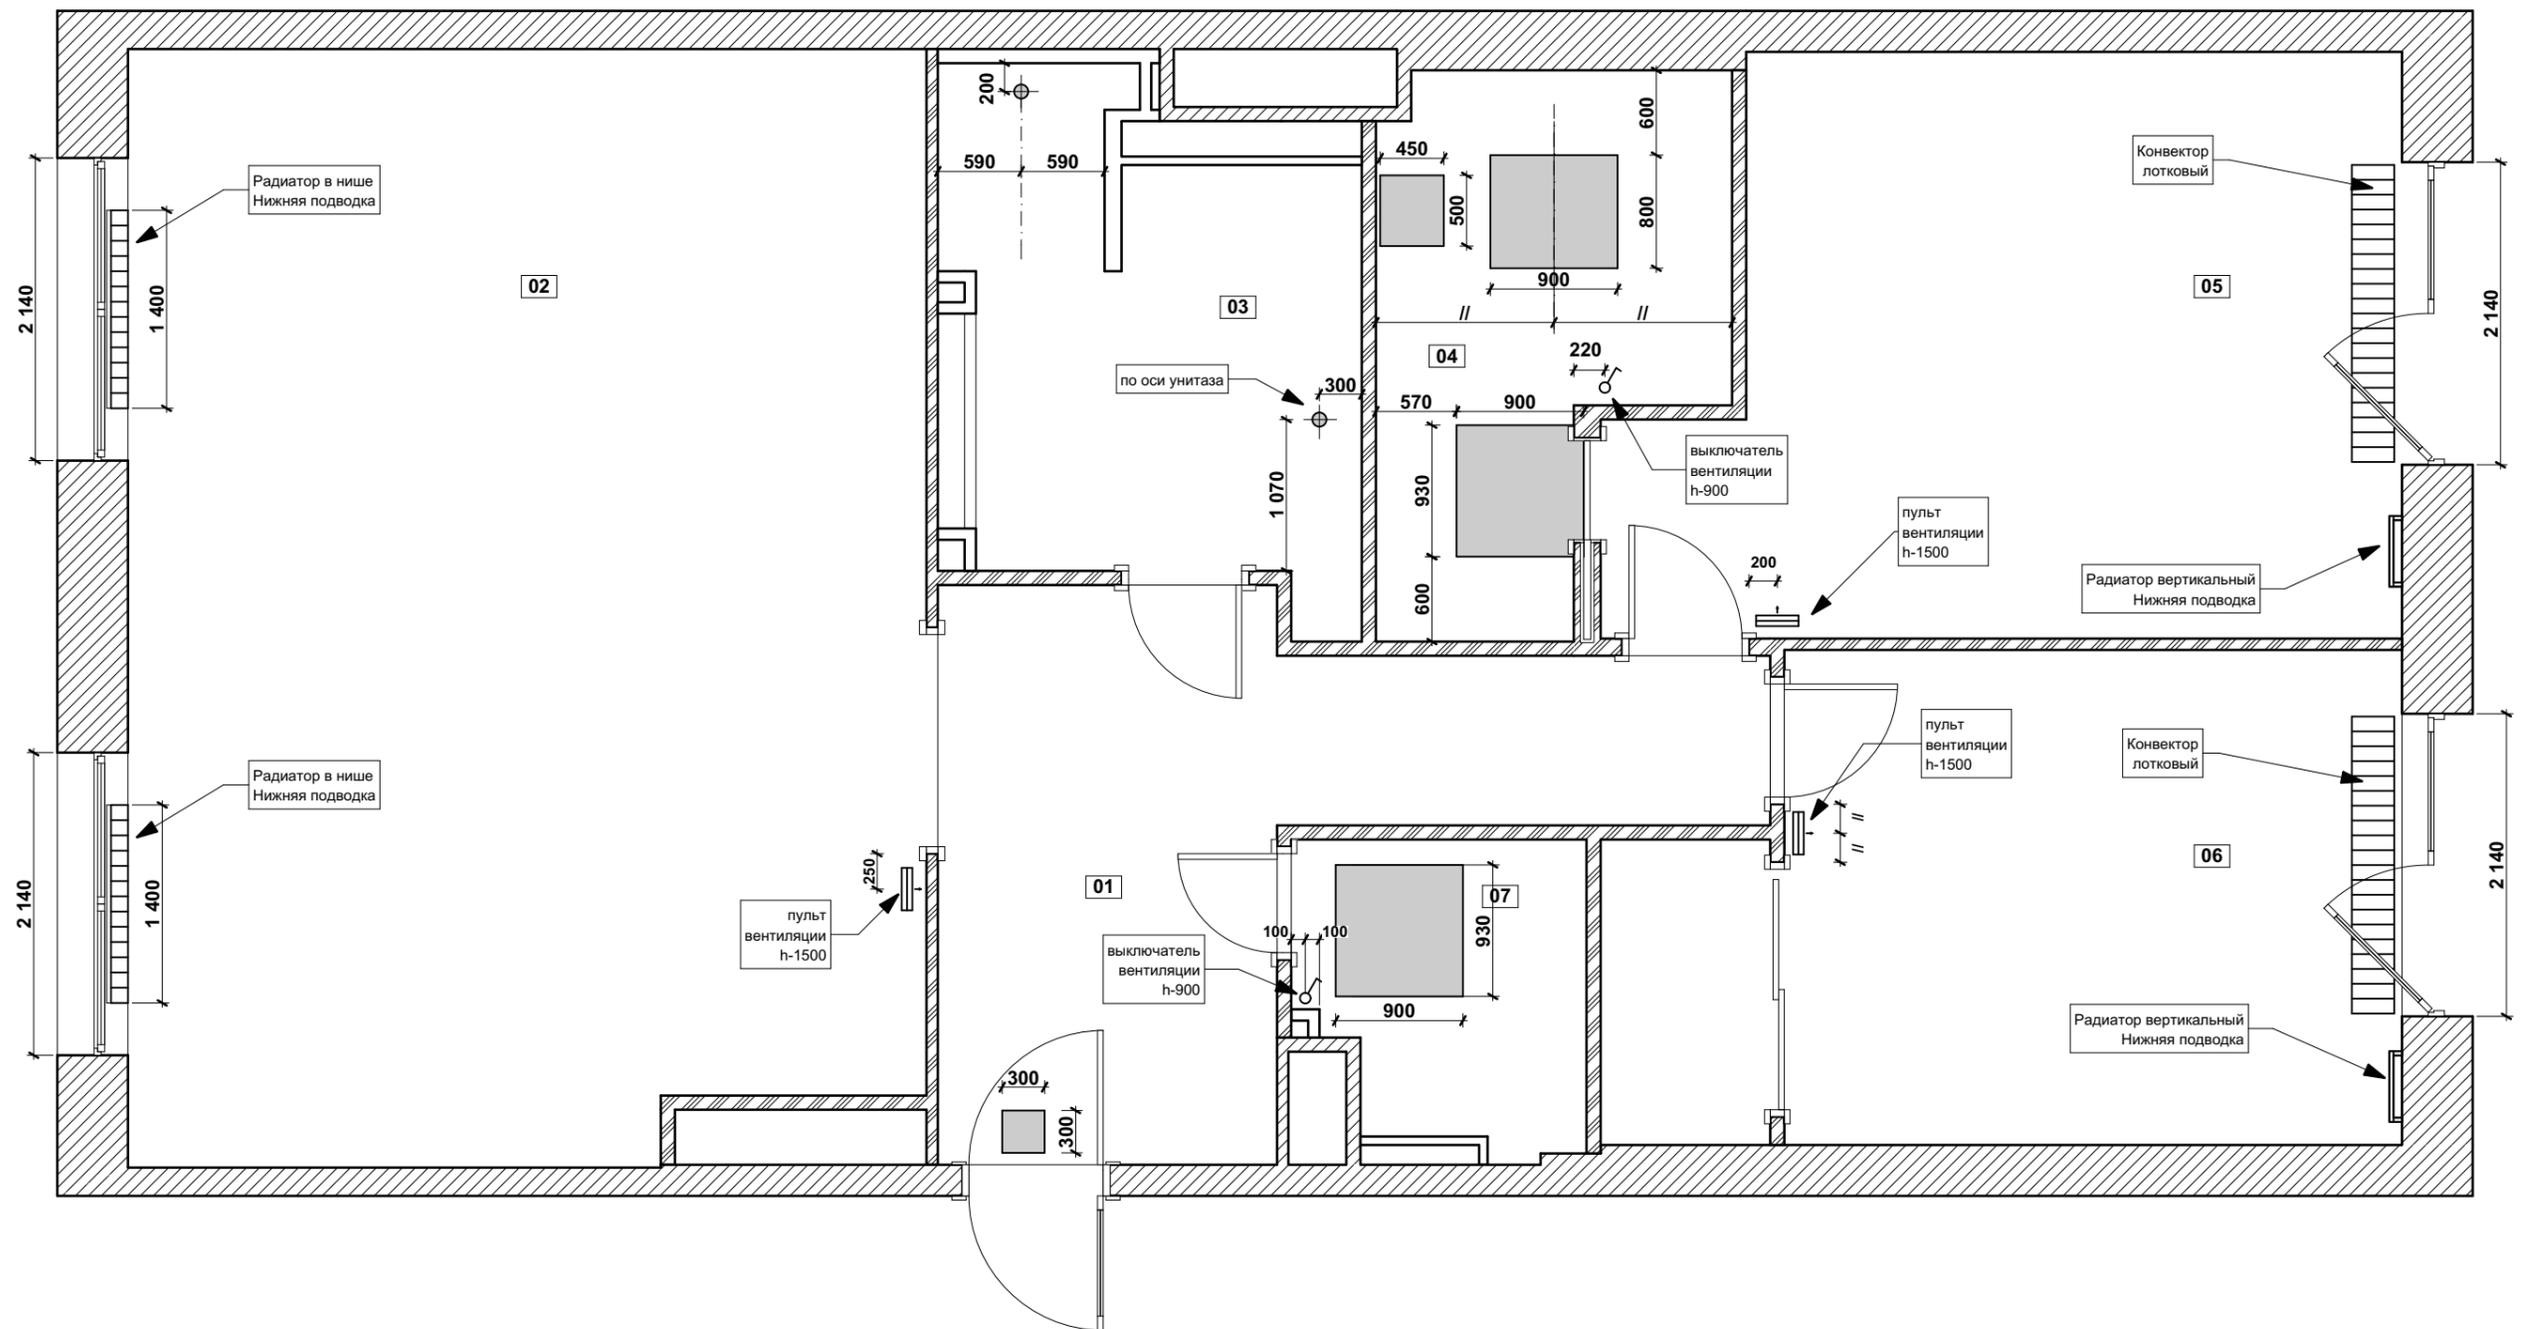


Условные обозначения

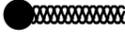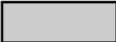-  Вентканал
-  Вентрешётка
-  Вент.короб
-  Таймер вентилятор

1-й Вентиляция Отопление				
№ Зоны	Название Зоны	Высота	Площадь	Чистый Объем
01	Холл	2 830	14	39,7
02	Кухня-Гостиная	3 060	44	133,8
03	Ванная комната	2 830	9	26,6
04	Гардероб	2 830	8	23,6
05	Спальня	3 060	21	63,8
06	Детская	3 060	18	55,3
07	Кладовка	2 830	4	11,6
			118 м ²	

Санкт-Петербург Вязовая улица д.8 к. кв.					
Дизайнер	Степанов А.В.		Стадия	Лист	Масштаб
			П	АИ-11	1:50
План Вентиляции и отопления			Артём Степанов 8 812 915 53 19 www.arteminterior.ru		
Дата	01 12 2017				

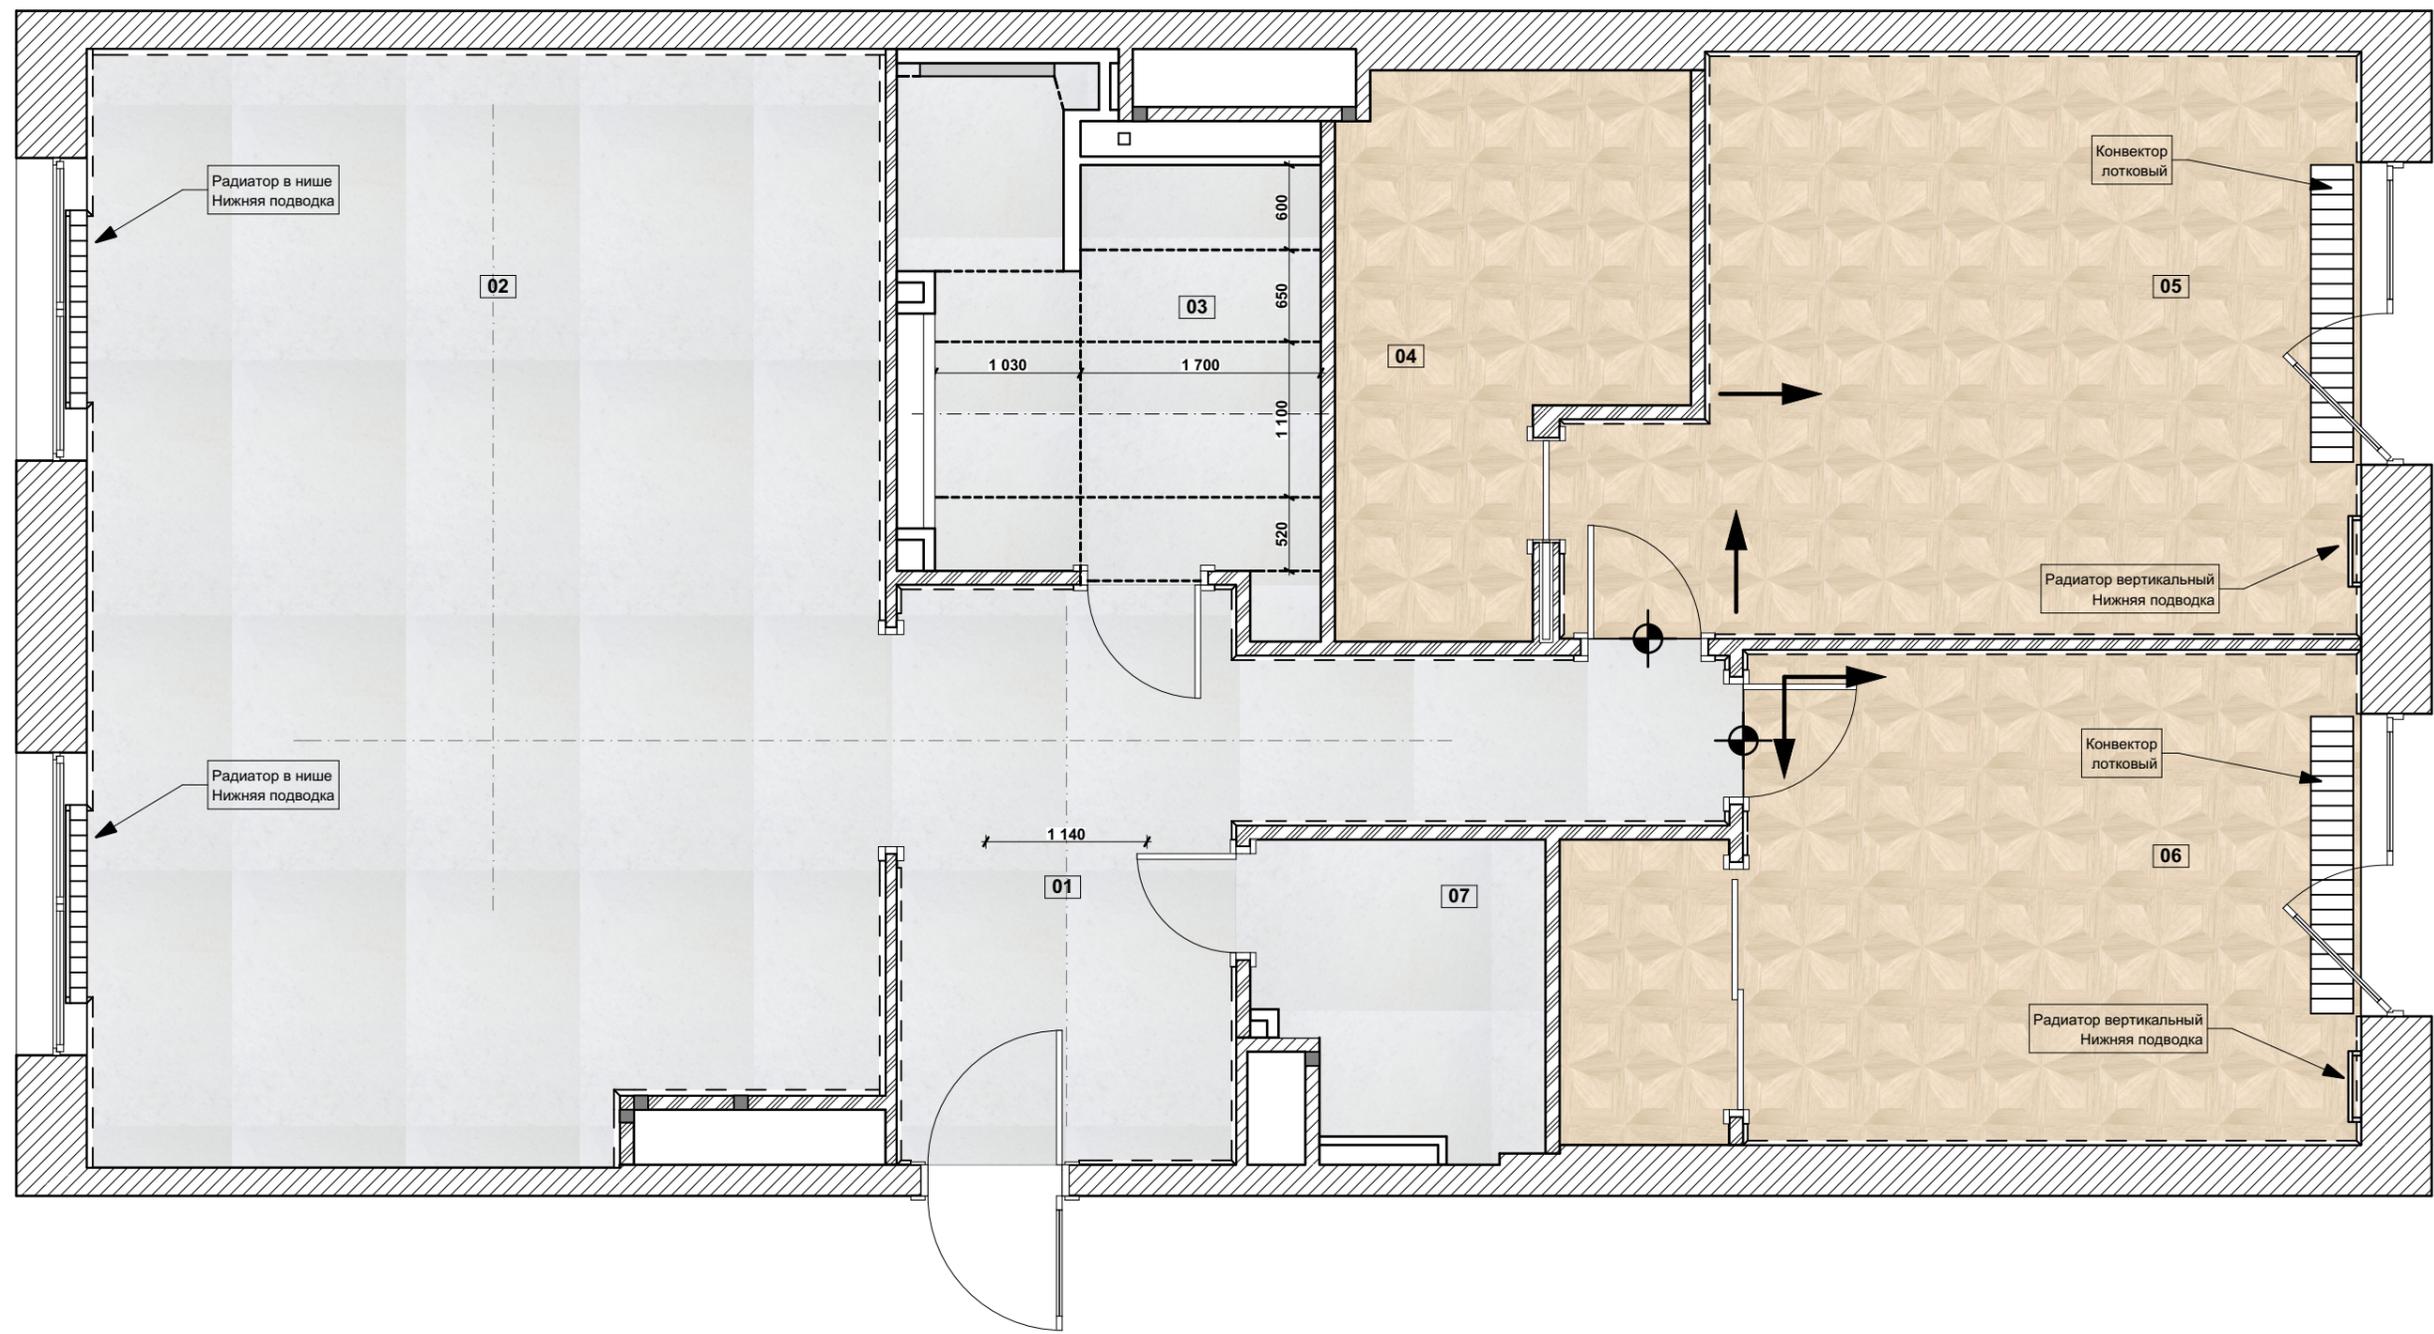


1-й План полов

№	Название Зоны	м2	Периметр	Плинтус L-2м. шт.	Толщ. покр.	Толщ. осн.	Итого	Обозн.	Наименование	Артикул
01	Холл	14	19,98	7	20	3	23		Мрамор	Opal white 20
02	Кухня-Гостиная	44	27,12	14	20	3	23		Мрамор	Opal white 20
03	Ванная комната	9	16,26	8	20	3	23		Мрамор	Opal white 20
04	Гардероб	8	13,12	7	18	18	36		Паркет модуль.	Камилла 879 x 879 x 18
05	Спальня	21	19,64	8	18	18	36		Паркет модуль.	Камилла 879 x 879 x 18
06	Детская	18	19,06	8	18	18	36		Паркет модуль.	Камилла 879 x 879 x 18
07	Кладовка	4	8,78	4	20	3	23		Мрамор	Opal white 20

Стыковочный элемент из пробки
 Отступ 3 см от оси стены со стороны открывания двери








				Санкт-Петербург Вязовая улица д.8 к. кв.		
Дизайнер	Степанов А.В.			Стадия	Лист	Масштаб
				П	АИ-12	1:50
				Артём Степанов 8 812 915 53 19 www.arteminterior.ru		
Дата	01 12 2017					

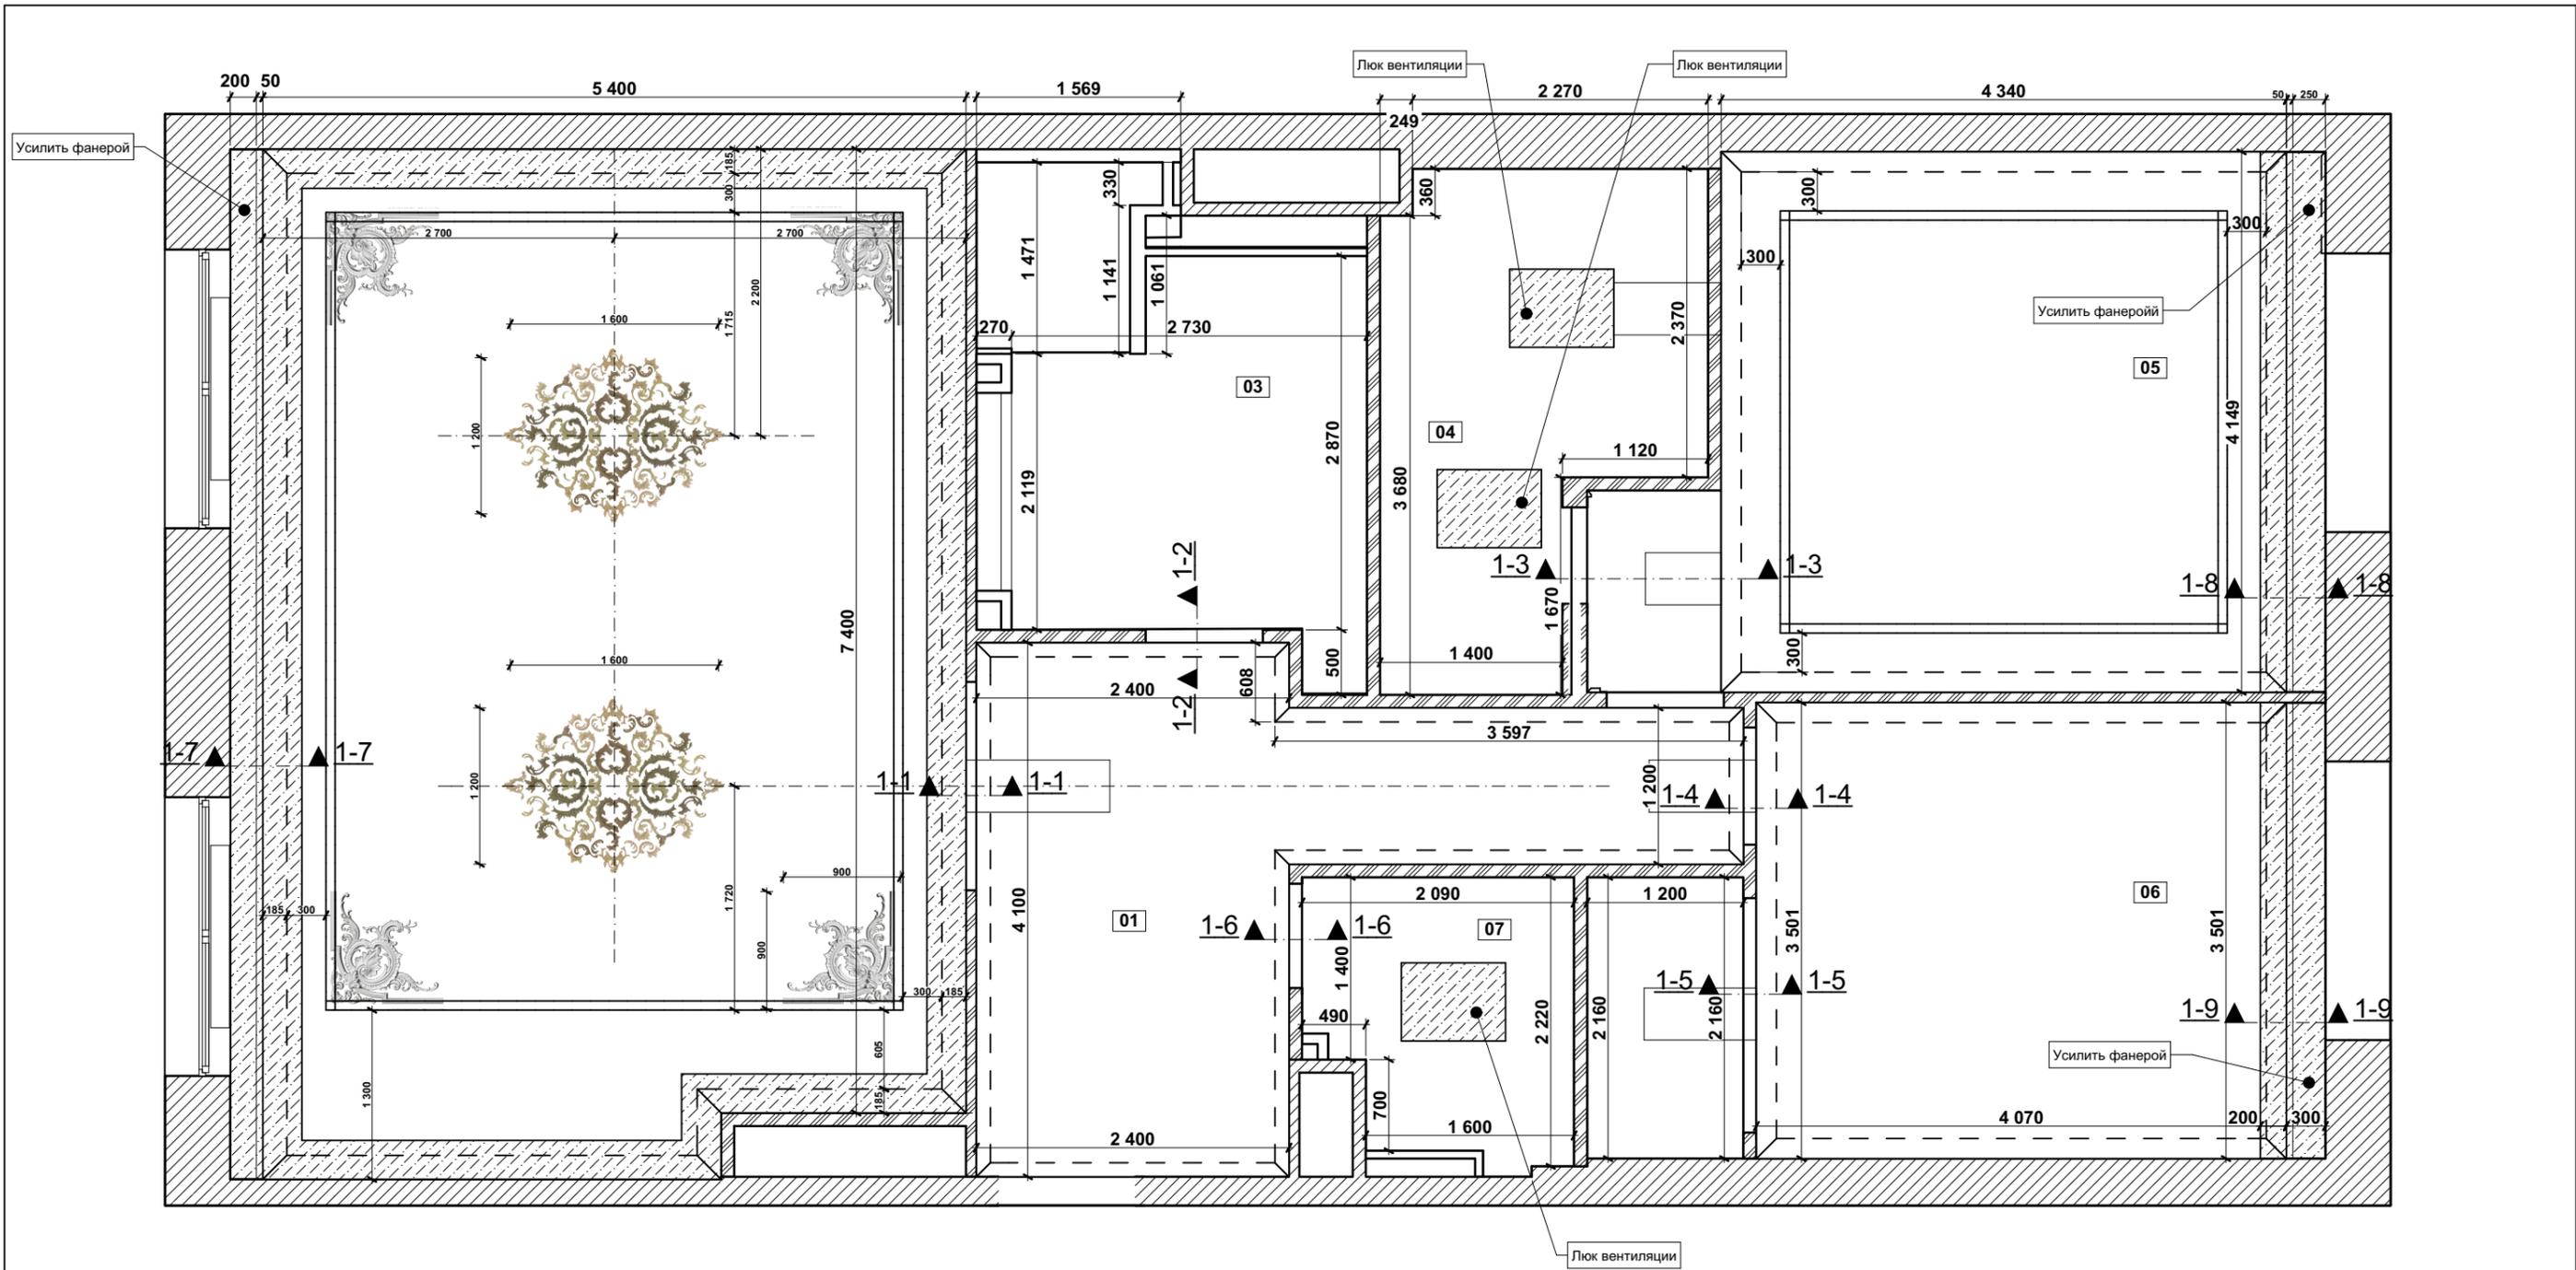


1-й

1-й Потолок					
№ Зоны	Название Зоны	Измеряемая Площадь	Периметр	Материал	Опуск потолка
01	Холл	14	19,98	ГКЛ. 2 слоя вперехлёст	300
02	Кухня-Гостиная	44	27,12	ГКЛ. 2 слоя вперехлёст	70
03	Ванная комната	9	16,26	ГКЛ. 2 слоя вперехлёст	300
04	Гардероб	8	13,12	ГКЛ. 2 слоя вперехлёст	300
05	Спальня	21	19,64	ГКЛ. 2 слоя вперехлёст	70
06	Детская	18	19,06	ГКЛ. 2 слоя вперехлёст	70
07	Кладовка	4	8,78	ГКЛ. 2 слоя вперехлёст	30
		118 м ²	123,96 м		

Санкт-Петербург Вязовая улица д.8 к. кв.				
Дизайнер	Степанов А.В.			
Дата	01 12 2017			
План Потолков		Стадия	Лист	Масштаб
		П	АИ-13	1:50
		Артём Степанов 8 812 915 53 19 www.arteminterior.ru		

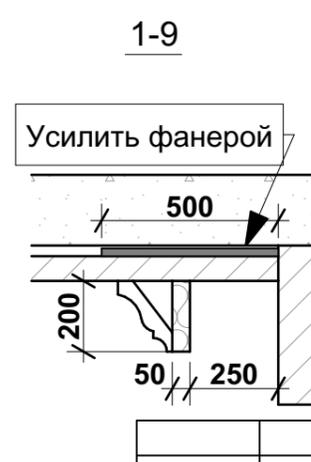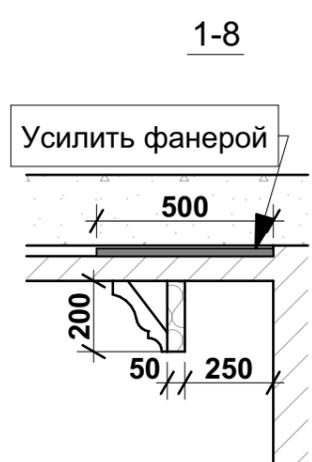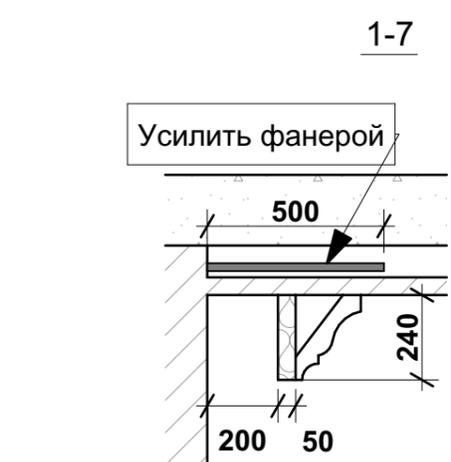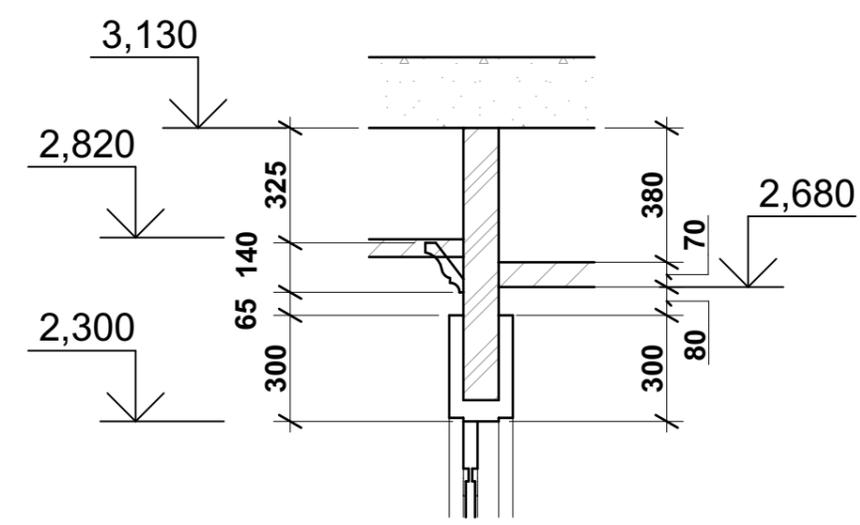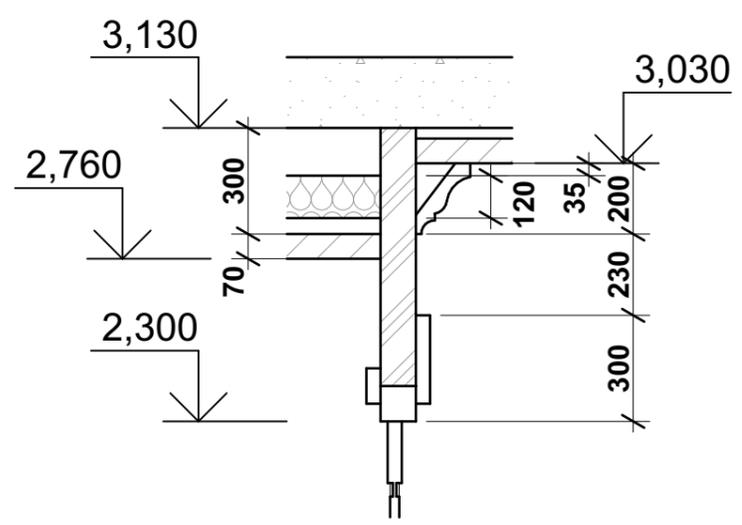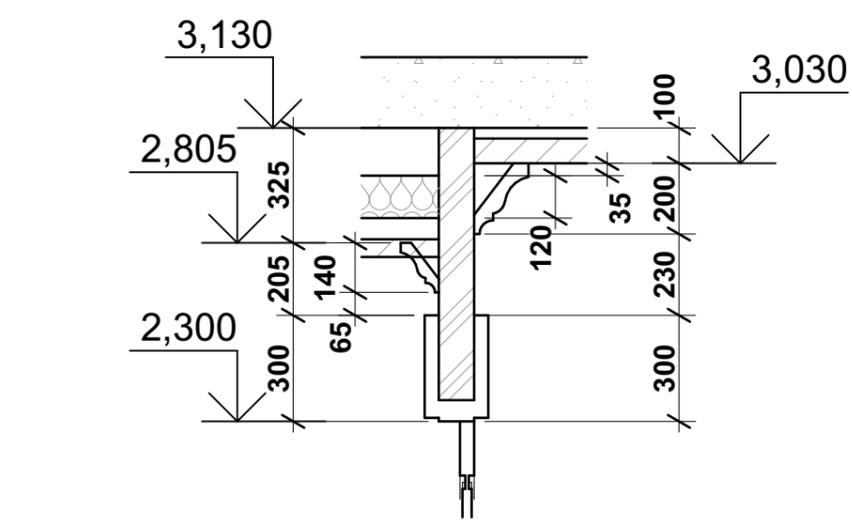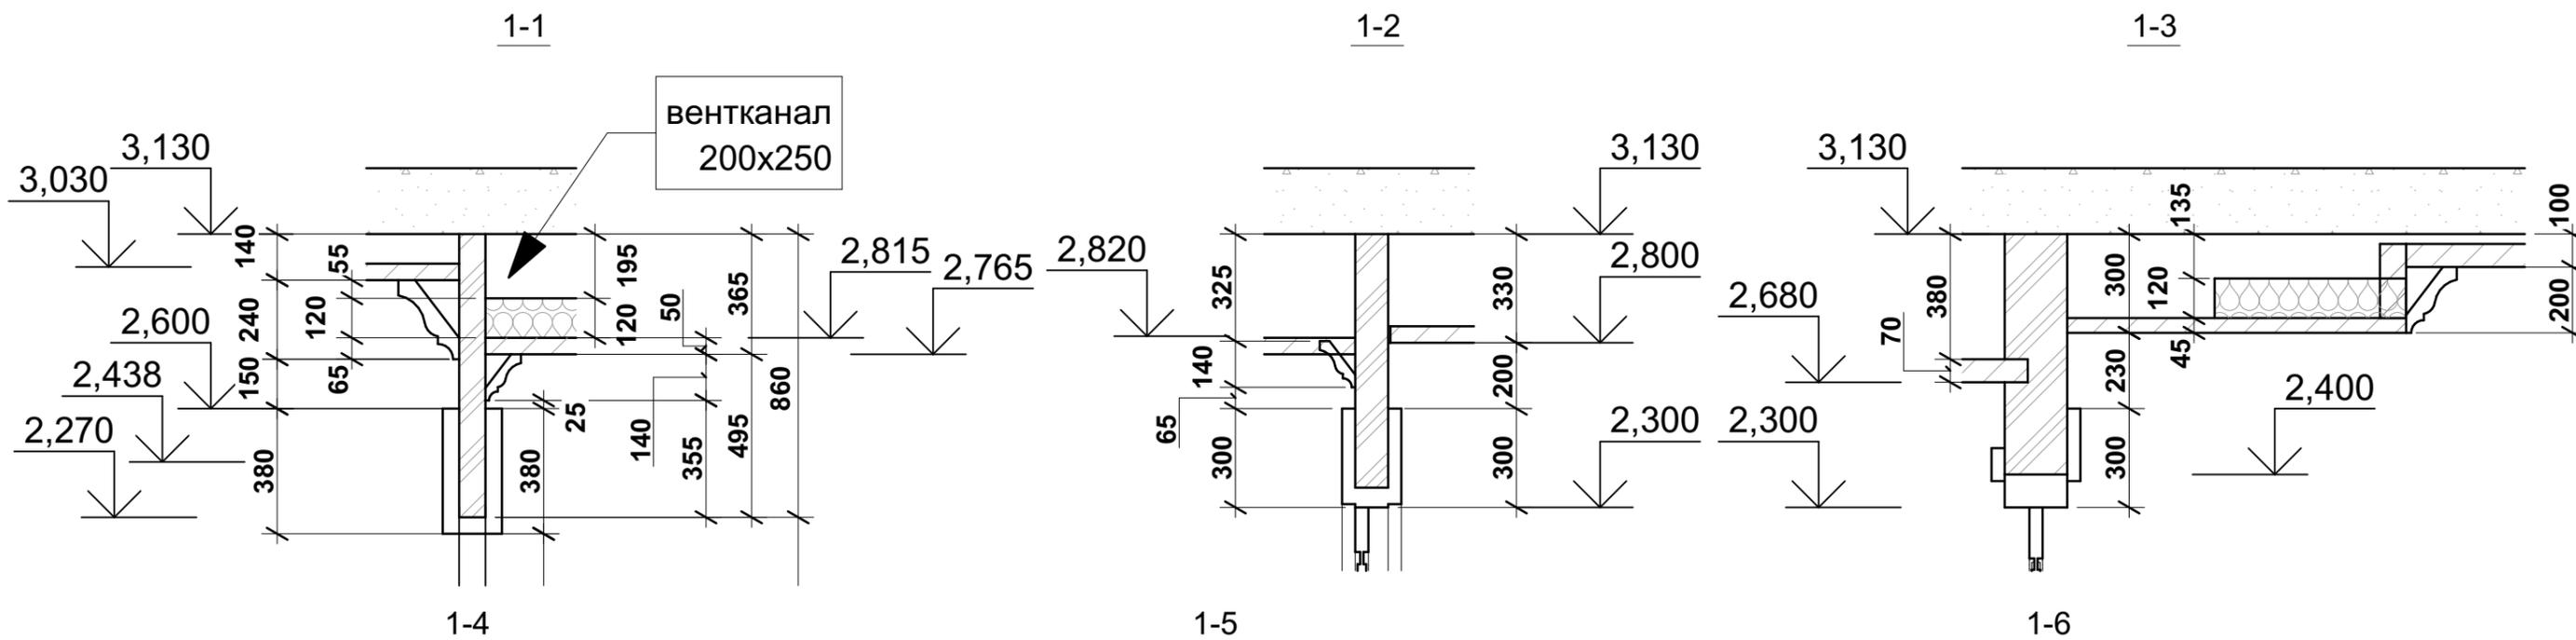

				Санкт-Петербург Вязовая улица д.8 к. кв.		
Дизайнер	Степанов А.В.			Стадия	Лист	Масштаб
				П	АИ-14	1:20
				Разрезы потолков		
				Артём Степанов		
				8 812 915 53 19		
Дата	01 12 2017			www.arteminterior.ru		

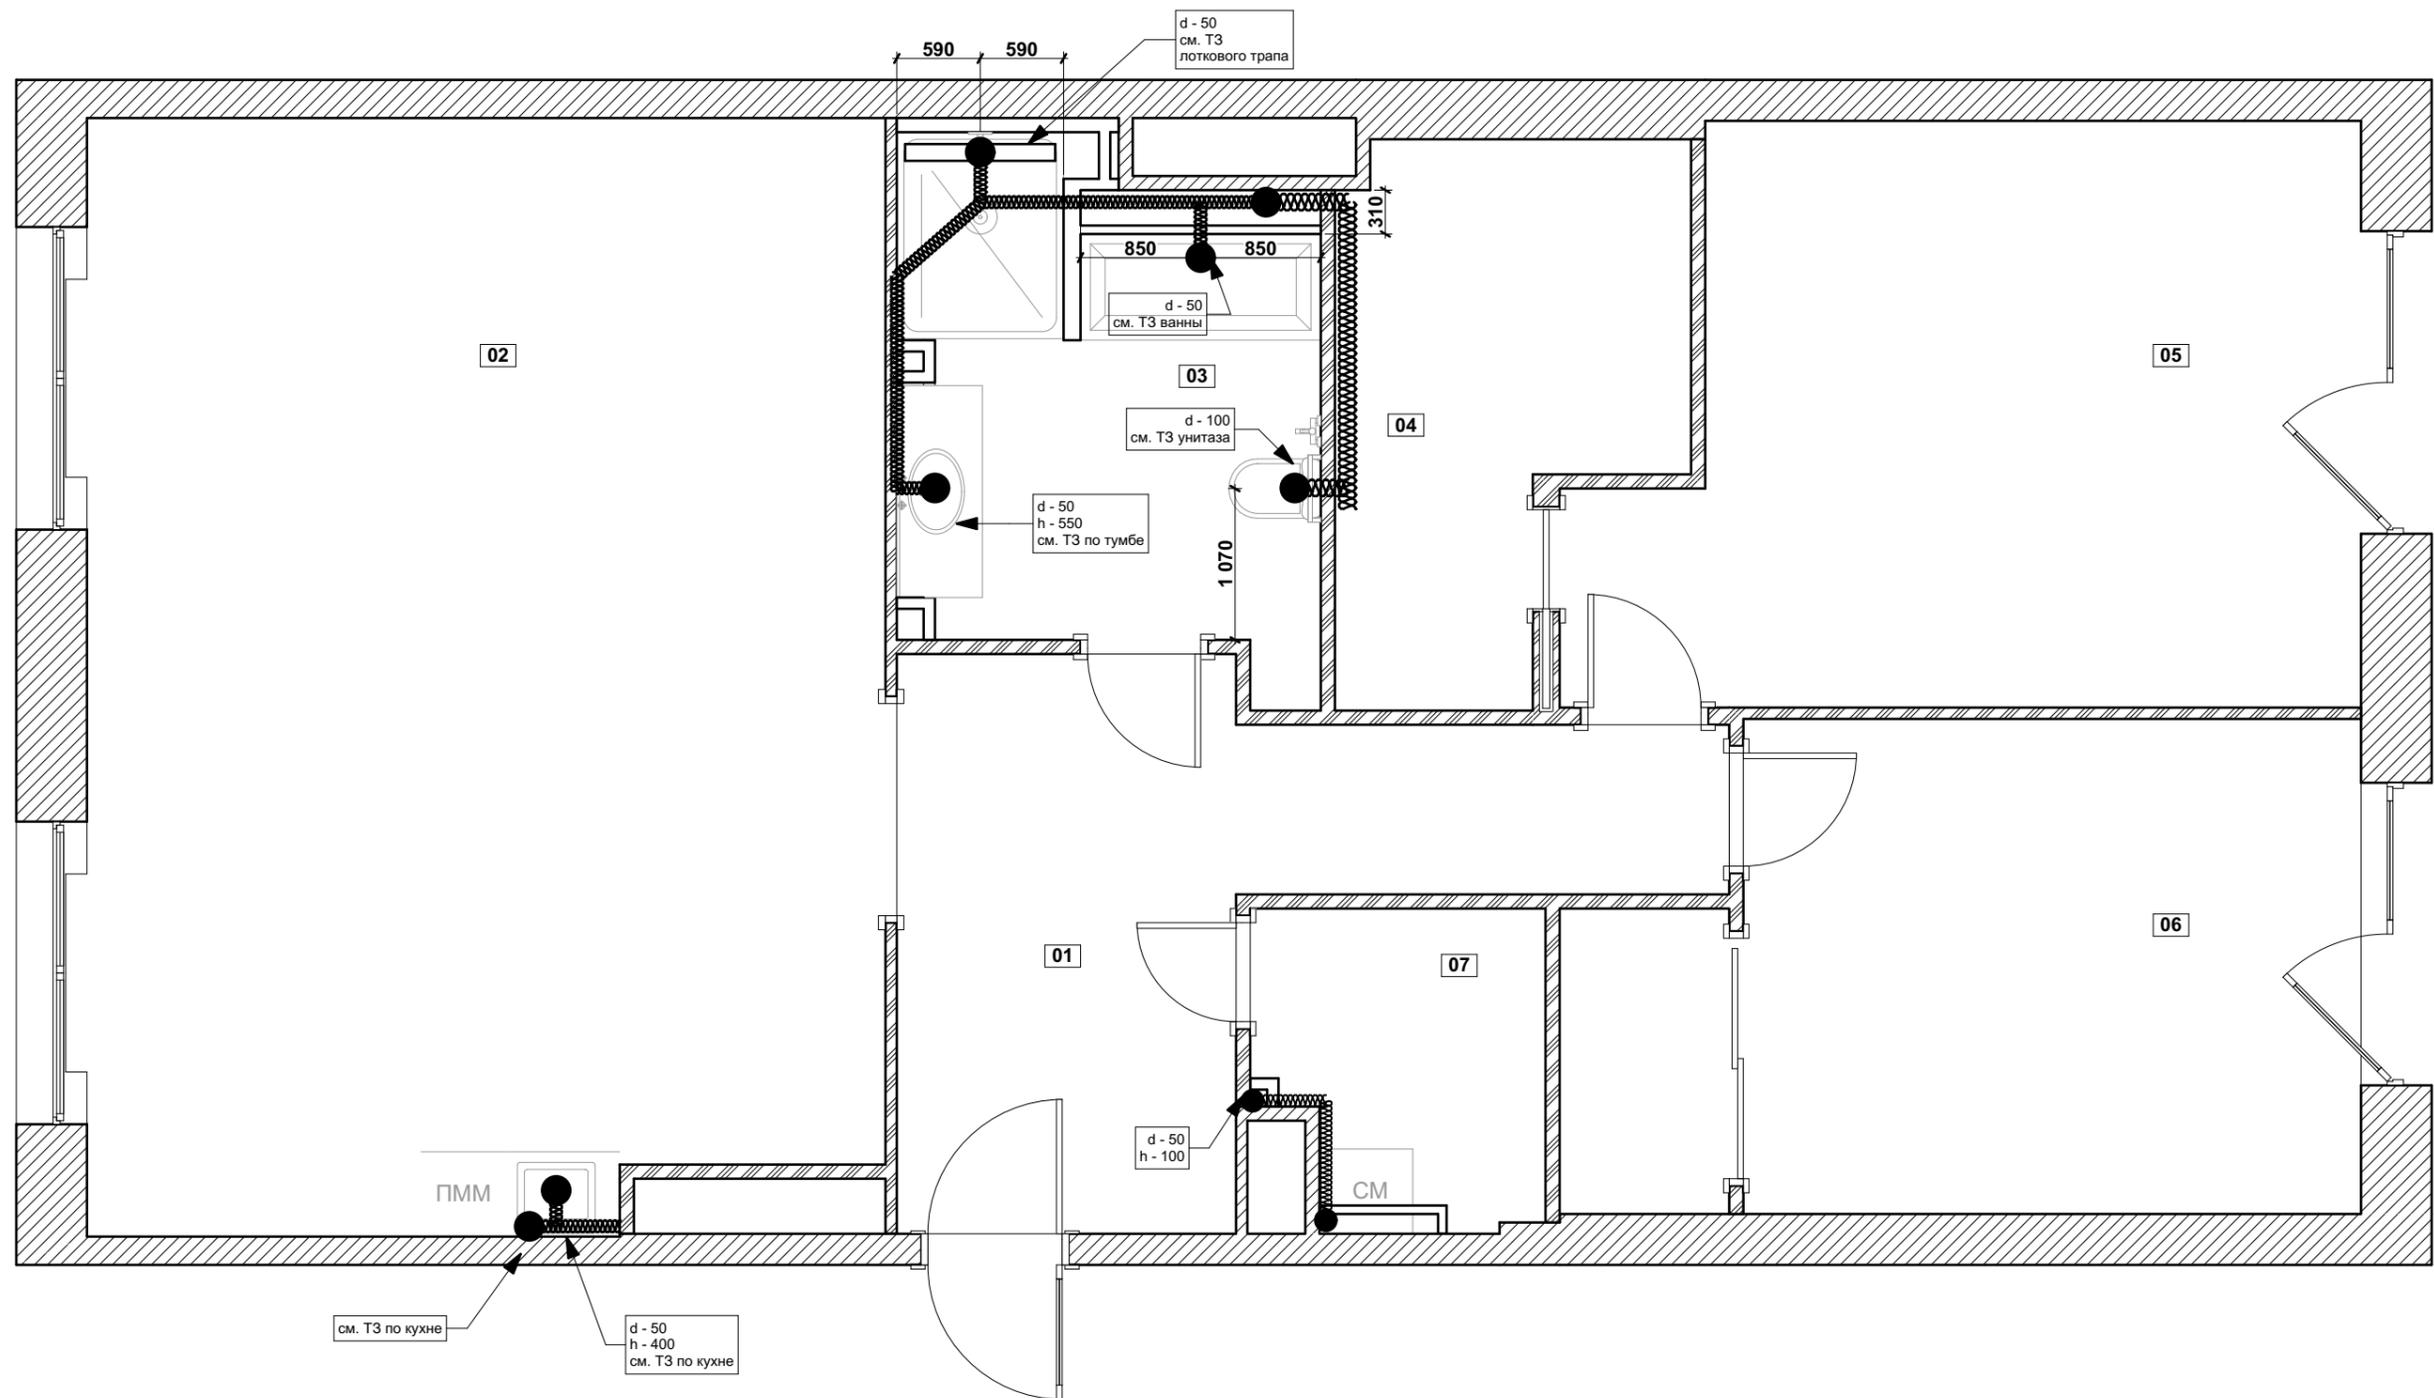


Условные обозначения

- — Фановая труба d-50
- — Фановая труба d-100

1. Высоты даны от уровня чистого пола
2. Расположение водорозеток и вывода канализации уточнить после согласования проекта по кухне
3. Смотреть ТЗ сантехнического оборудования

				Санкт-Петербург Вязовая улица д.8 к. кв.		
Дизайнер	Степанов А.В.			Стадия	Лист	Масштаб
				П	АИ-15	1:50
				План Канализации		
Дата	01 12 2017			Артём Степанов 8 812 915 53 19 www.arteminterior.ru		

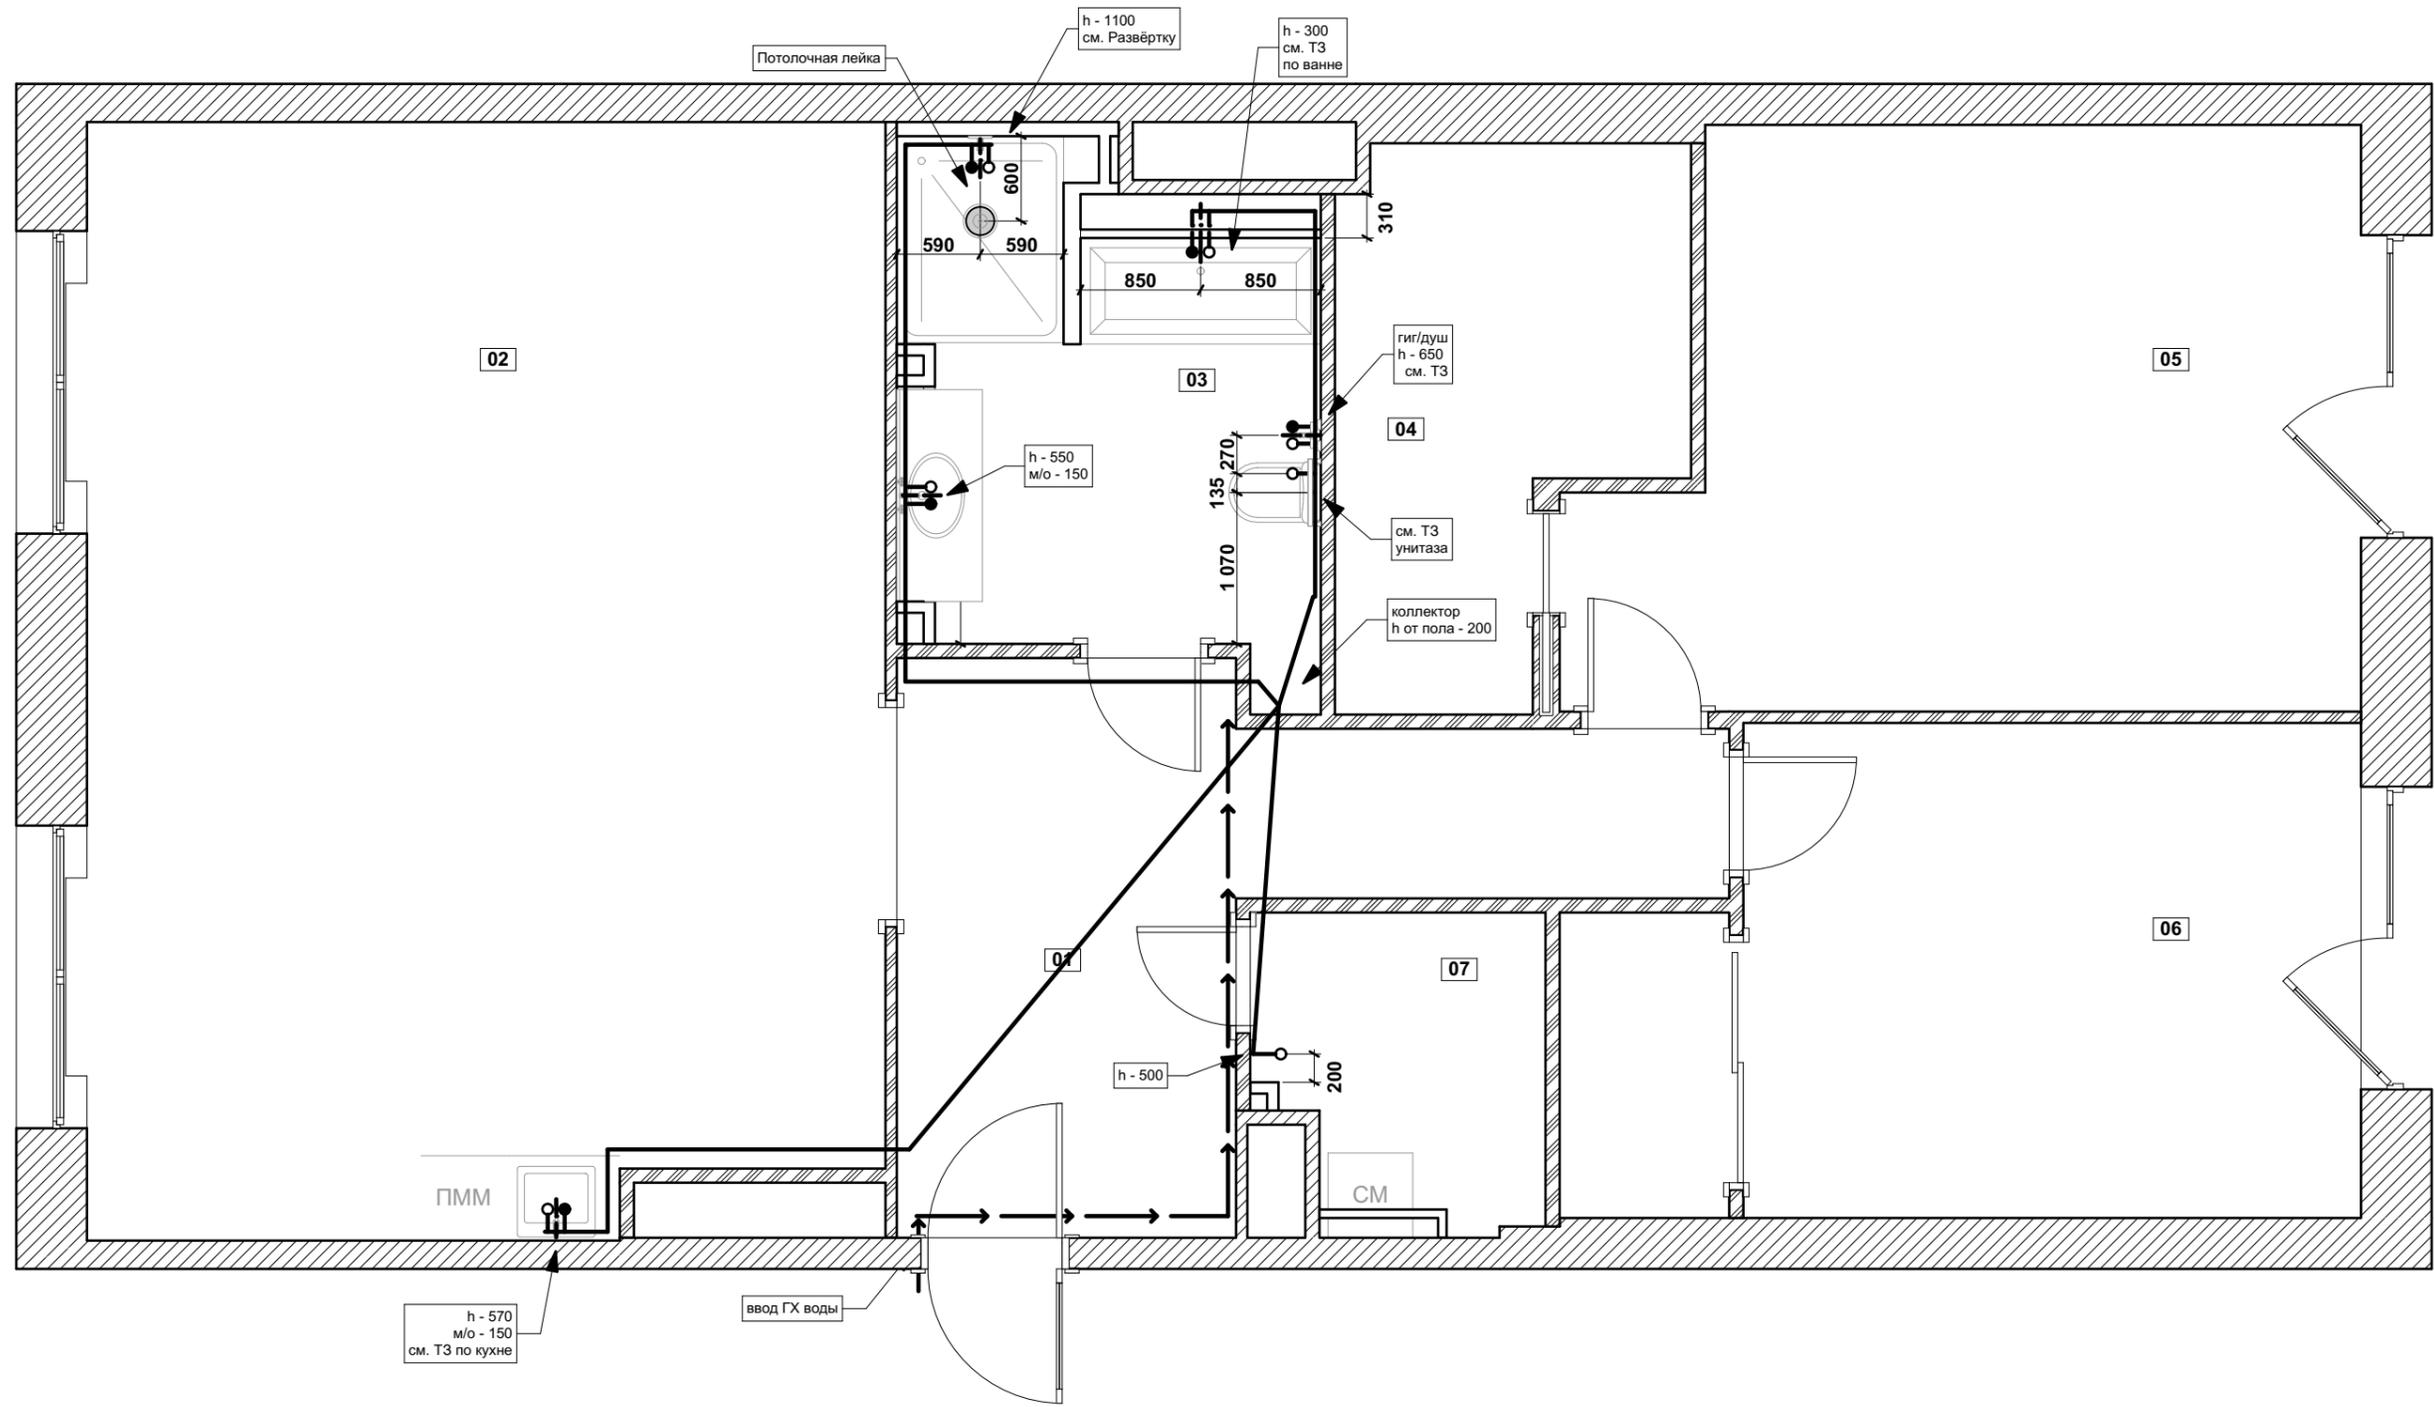


Условные обозначения

- трубы ГВС
- трубы ХВС

1. Высоты даны от уровня чистого пола
2. Расположение водорозеток и вывода канализации уточнить после согласования проекта по кухне
3. Смотреть ТЗ сантехнического оборудования



				Санкт-Петербург Вязовая улица д.8 к. кв.		
Дизайнер	Степанов А.В.			Стадия	Лист	Масштаб
				П	АИ-16	1:50
				План Водоснабжения Артём Степанов 8 812 915 53 19 www.arteminterior.ru		
Дата	01 12 2017					

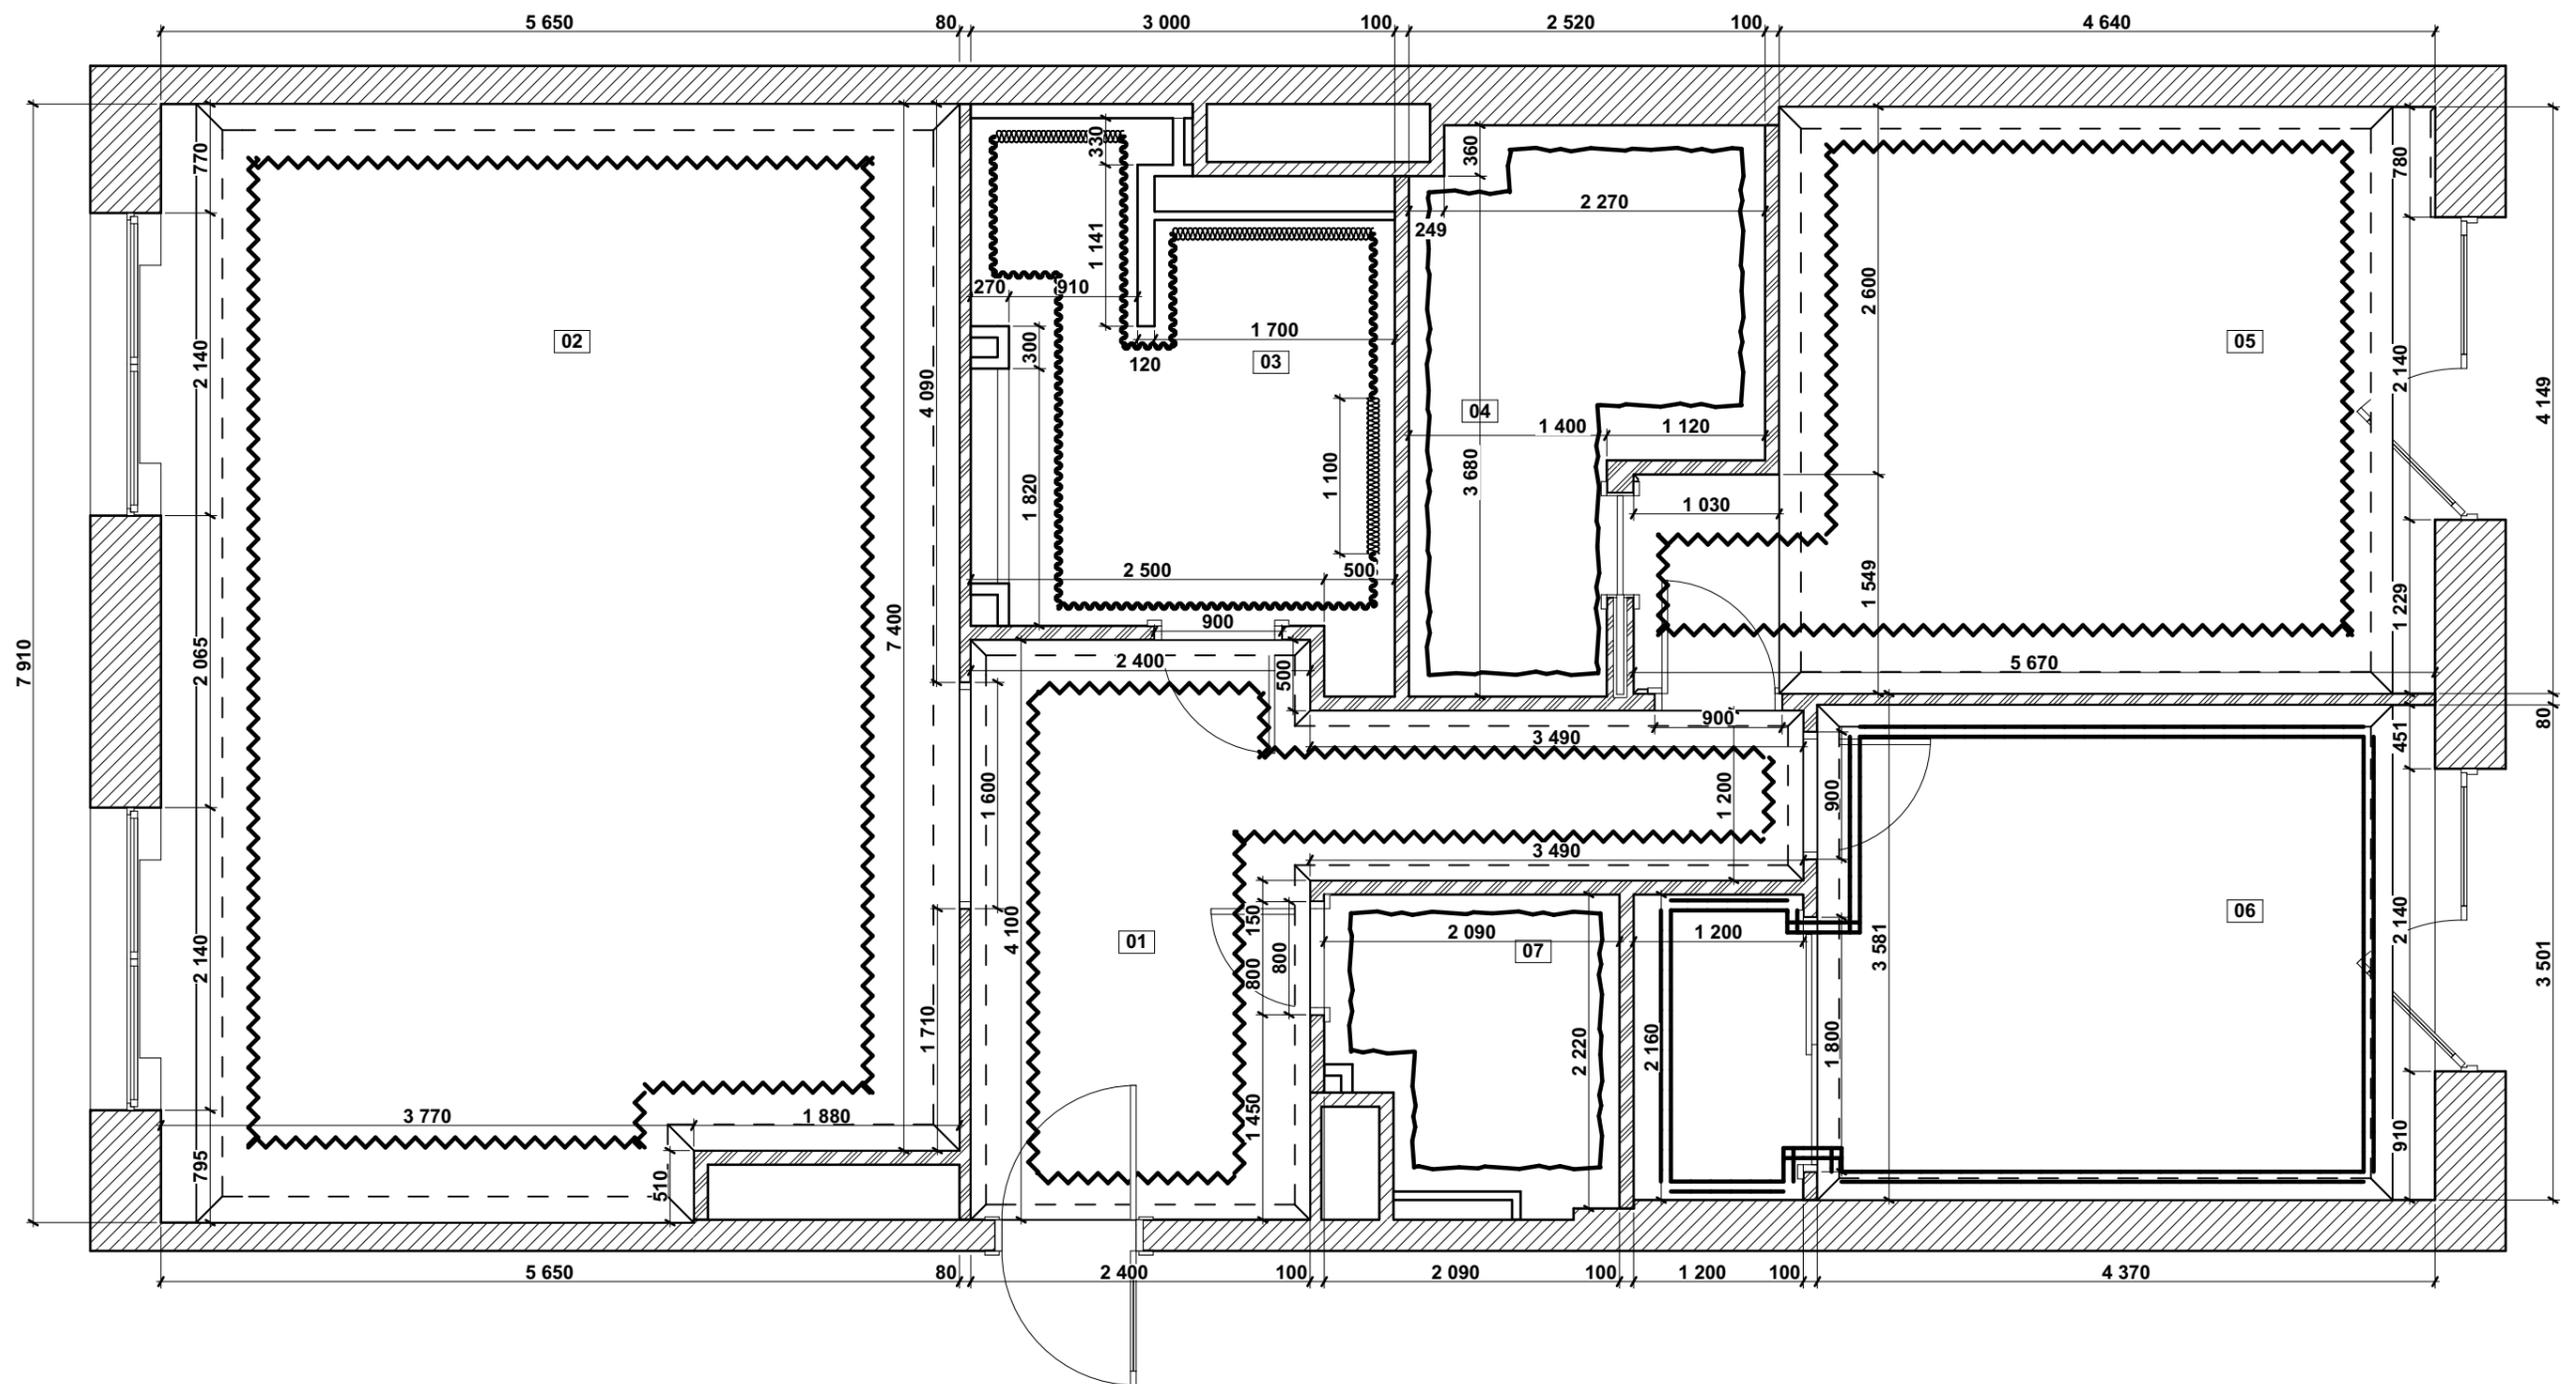




1-й Отделка стен

№	Название Зоны	h	Перим.	Галтель L-2м. шт.	Площадь стен без проёмов	Площадь дверей	Площадь Пов-ти Окон	Покрытие	Основа	Обозначение	Наименование
01	Холл	2 830	19,98	10	44	17	0	Декоративная штукатурка	Штукатурка, шпатлёвка, стеклообои, шпатлёвка		
02	Кухня-Гостиная	3 060	27,12	14	69	4	8	Декоративная штукатурка	Штукатурка, шпатлёвка, стеклообои, шпатлёвка		
03	Ванная комната	2 830	16,48	9	38	2	3	Мрамор	Штукатурка		Perl White Onix Mele
04	Гардероб	2 830	13,12	7	32	0	0	Окраска	Штукатурка, шпатлёвка, стеклообои, шпатлёвка		
05	Спальня	3 060	19,64	10	50	7	0	Декоративная штукатурка	Штукатурка, шпатлёвка, стеклообои, шпатлёвка		
06	Детская	3 060	19,06	10	50	8	0	Обои	Штукатурка, шпатлёвка		
07	Кладовка	2 830	8,78	5	23	2	0	Окраска	Штукатурка, шпатлёвка, стеклообои, шпатлёвка		

Санкт-Петербург Вязовая улица д.8 к. кв.		
Дизайнер Степанов А.В.	Стадия П	Лист АИ-17
	Масштаб 1:50	
	План Отделки стен	
Дата 01 12 2017	Артём Степанов 8 812 915 53 19 www.arteminterior.ru	

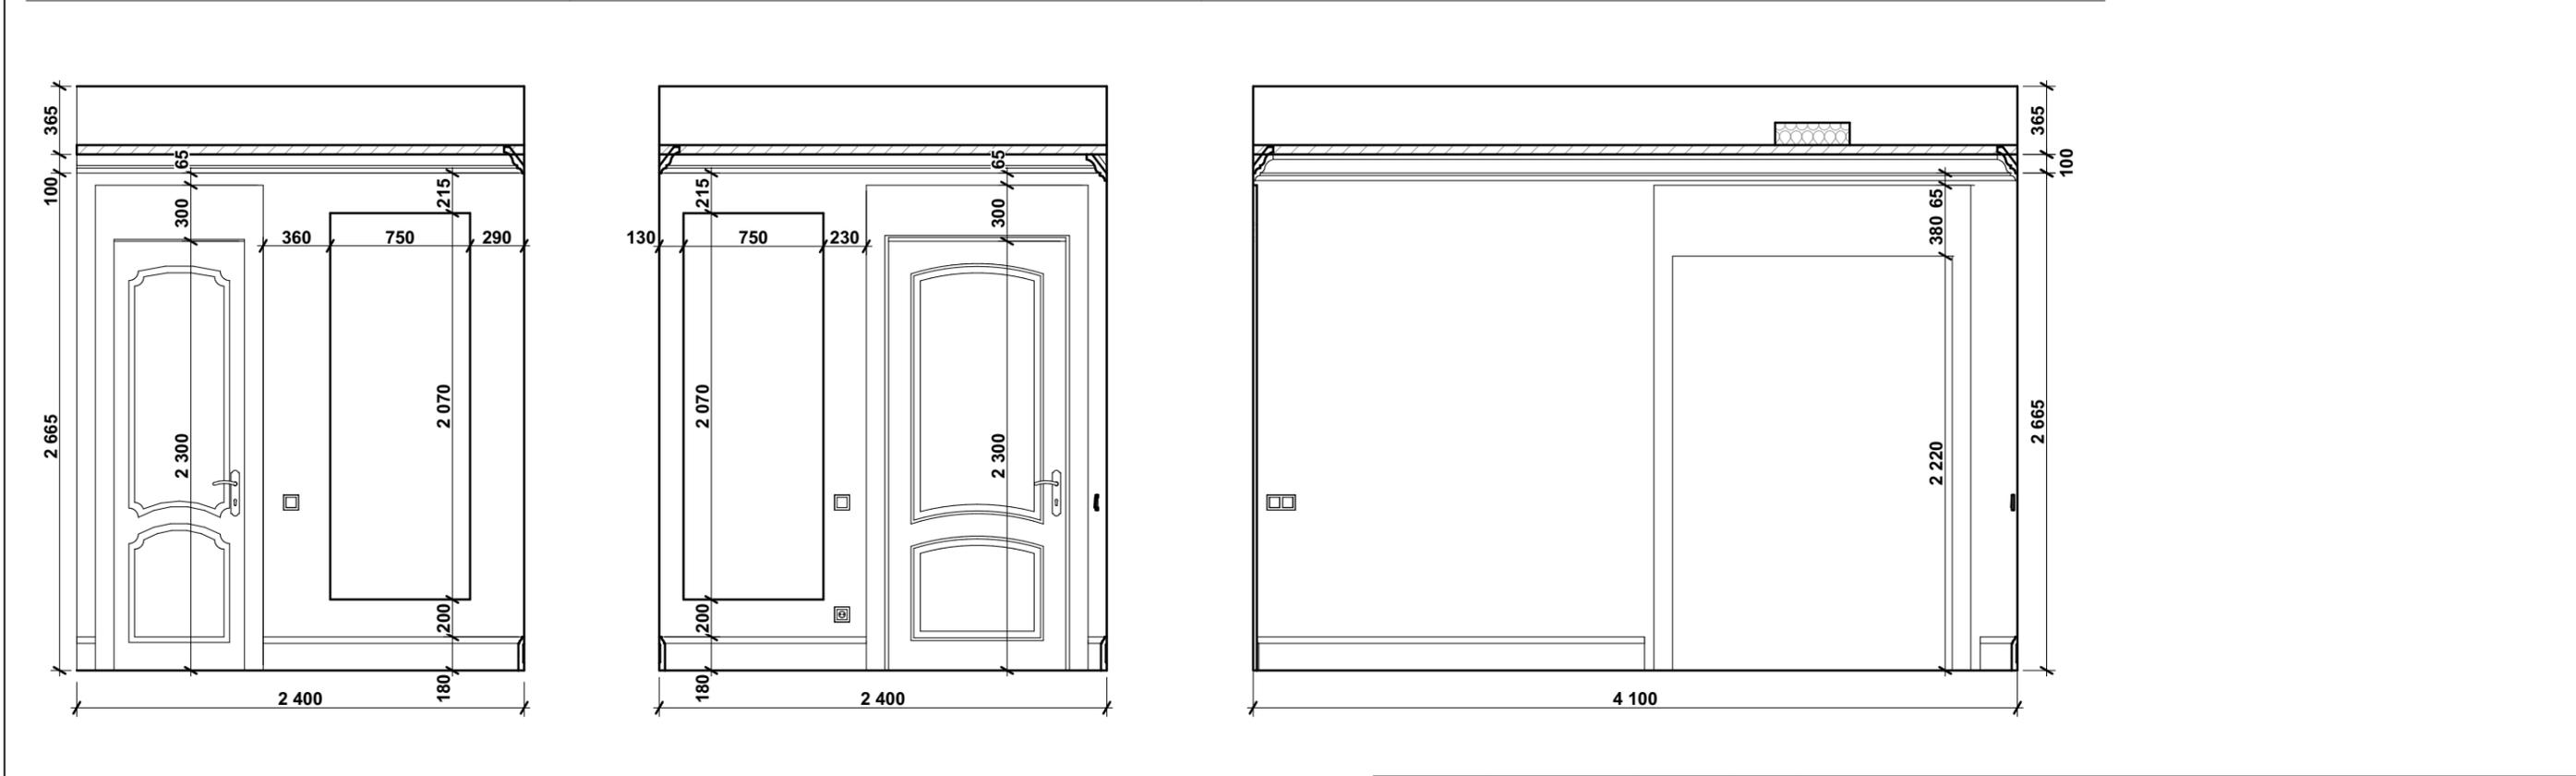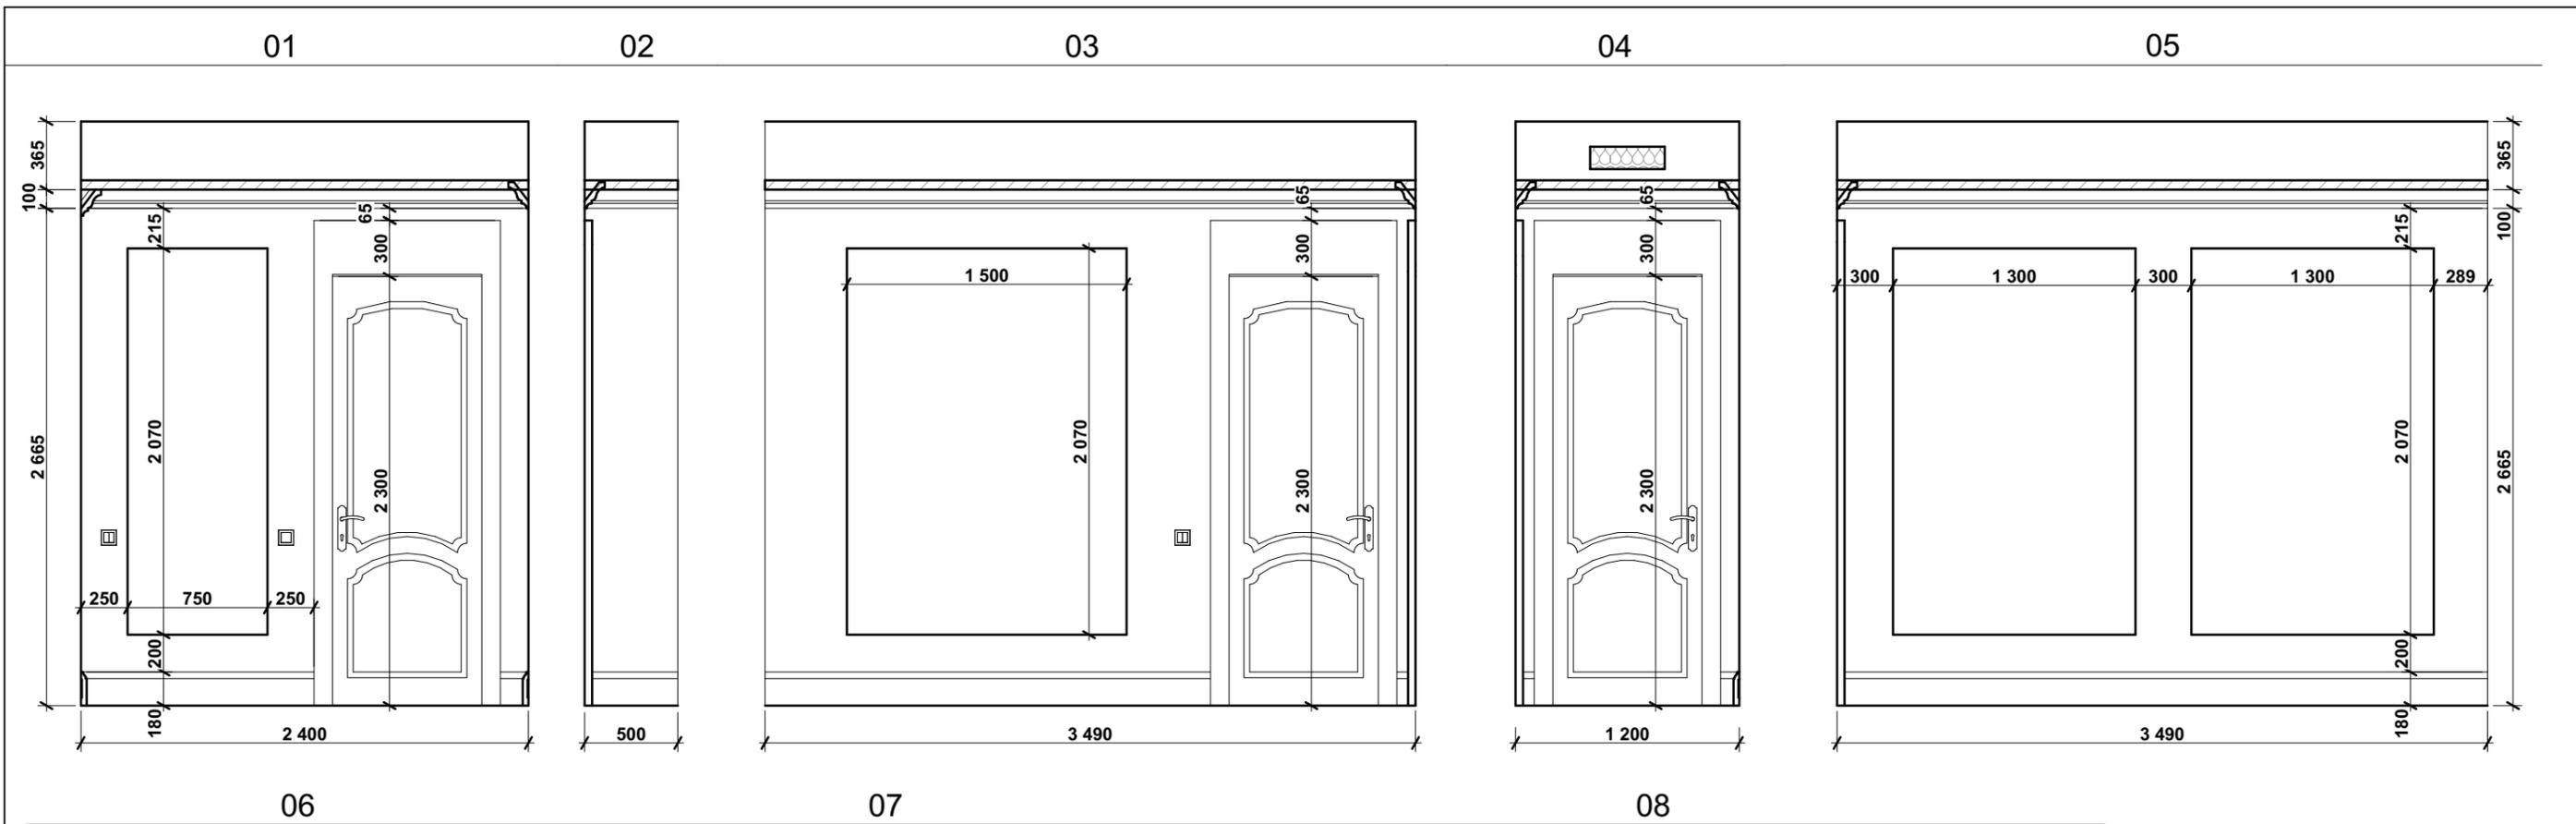


				Санкт-Петербург Вязовая улица д.8 к. кв.			
Дизайнер	Степанов А.В.			Развёртка Холла	Стадия	Лист	Масштаб
					П	АИ-18	1:35
Дата	01 12 2017			Артём Степанов 8 812 915 53 19 www.arteminterior.ru			

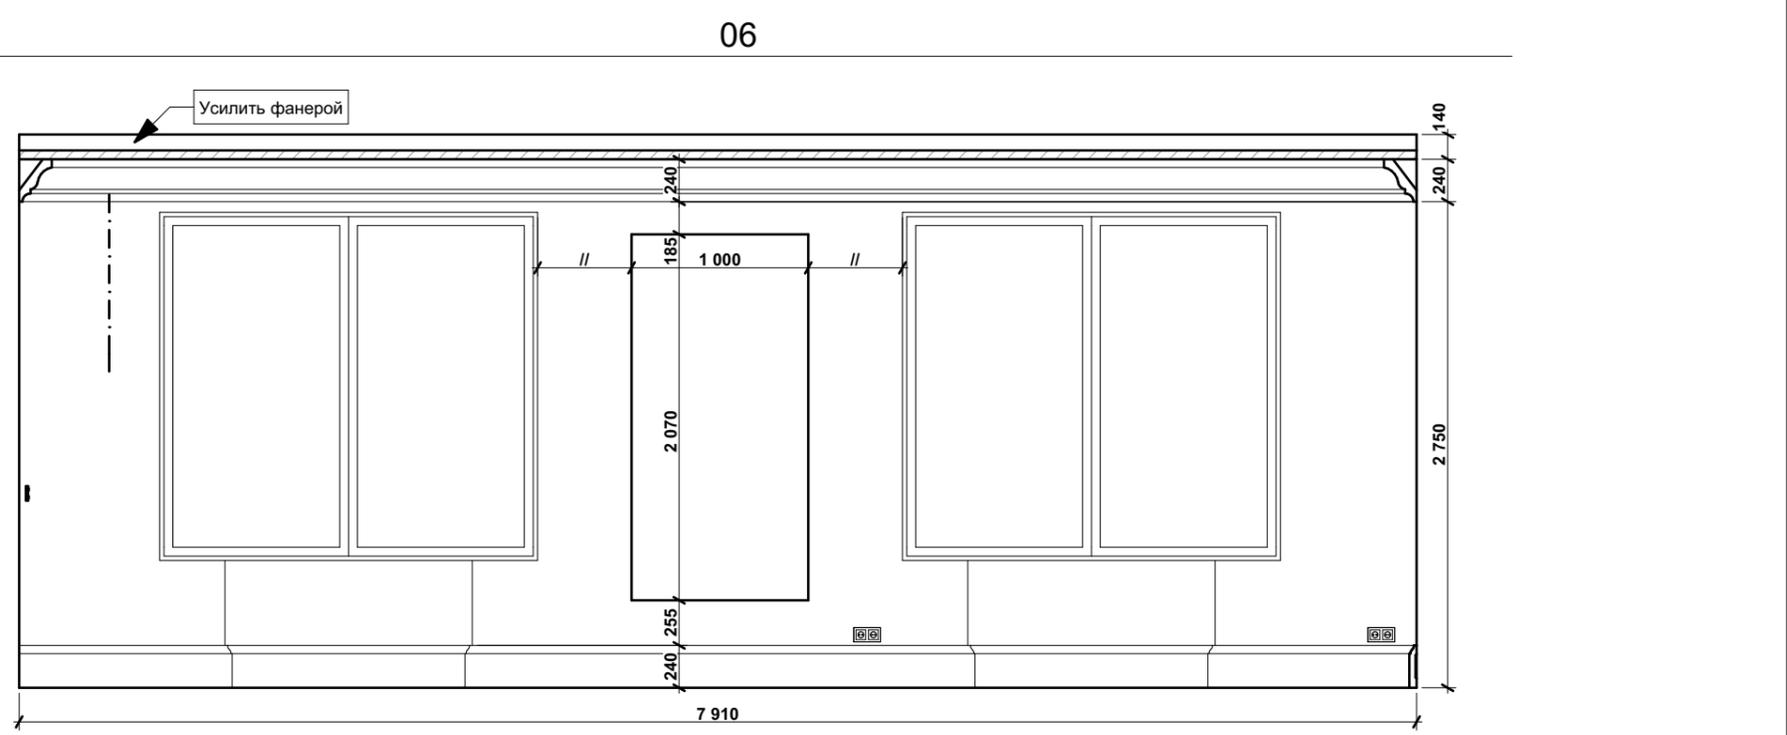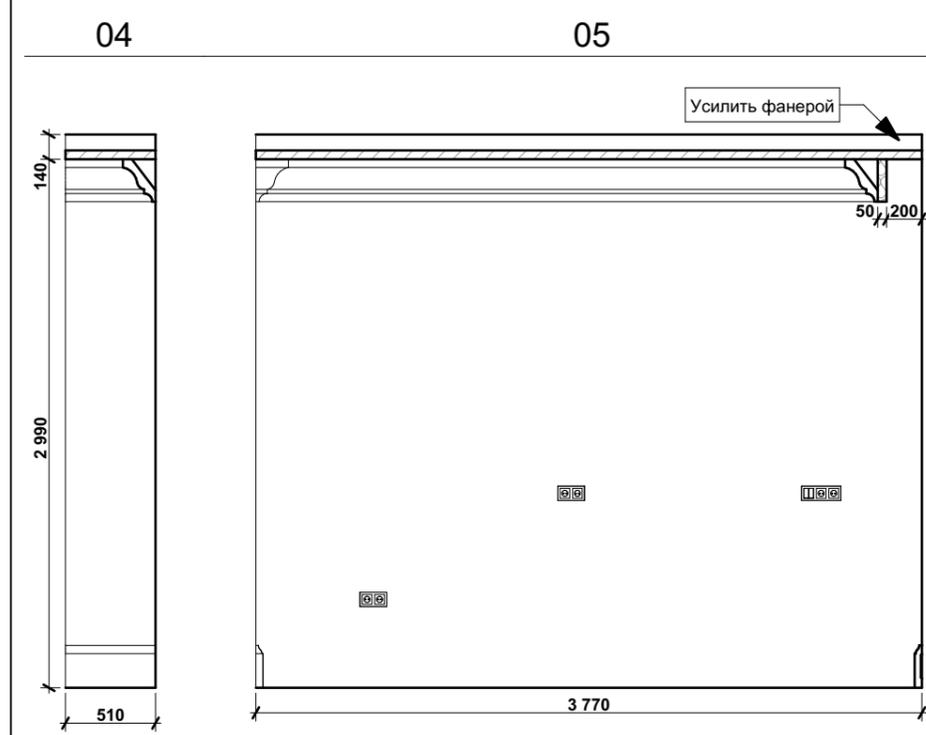
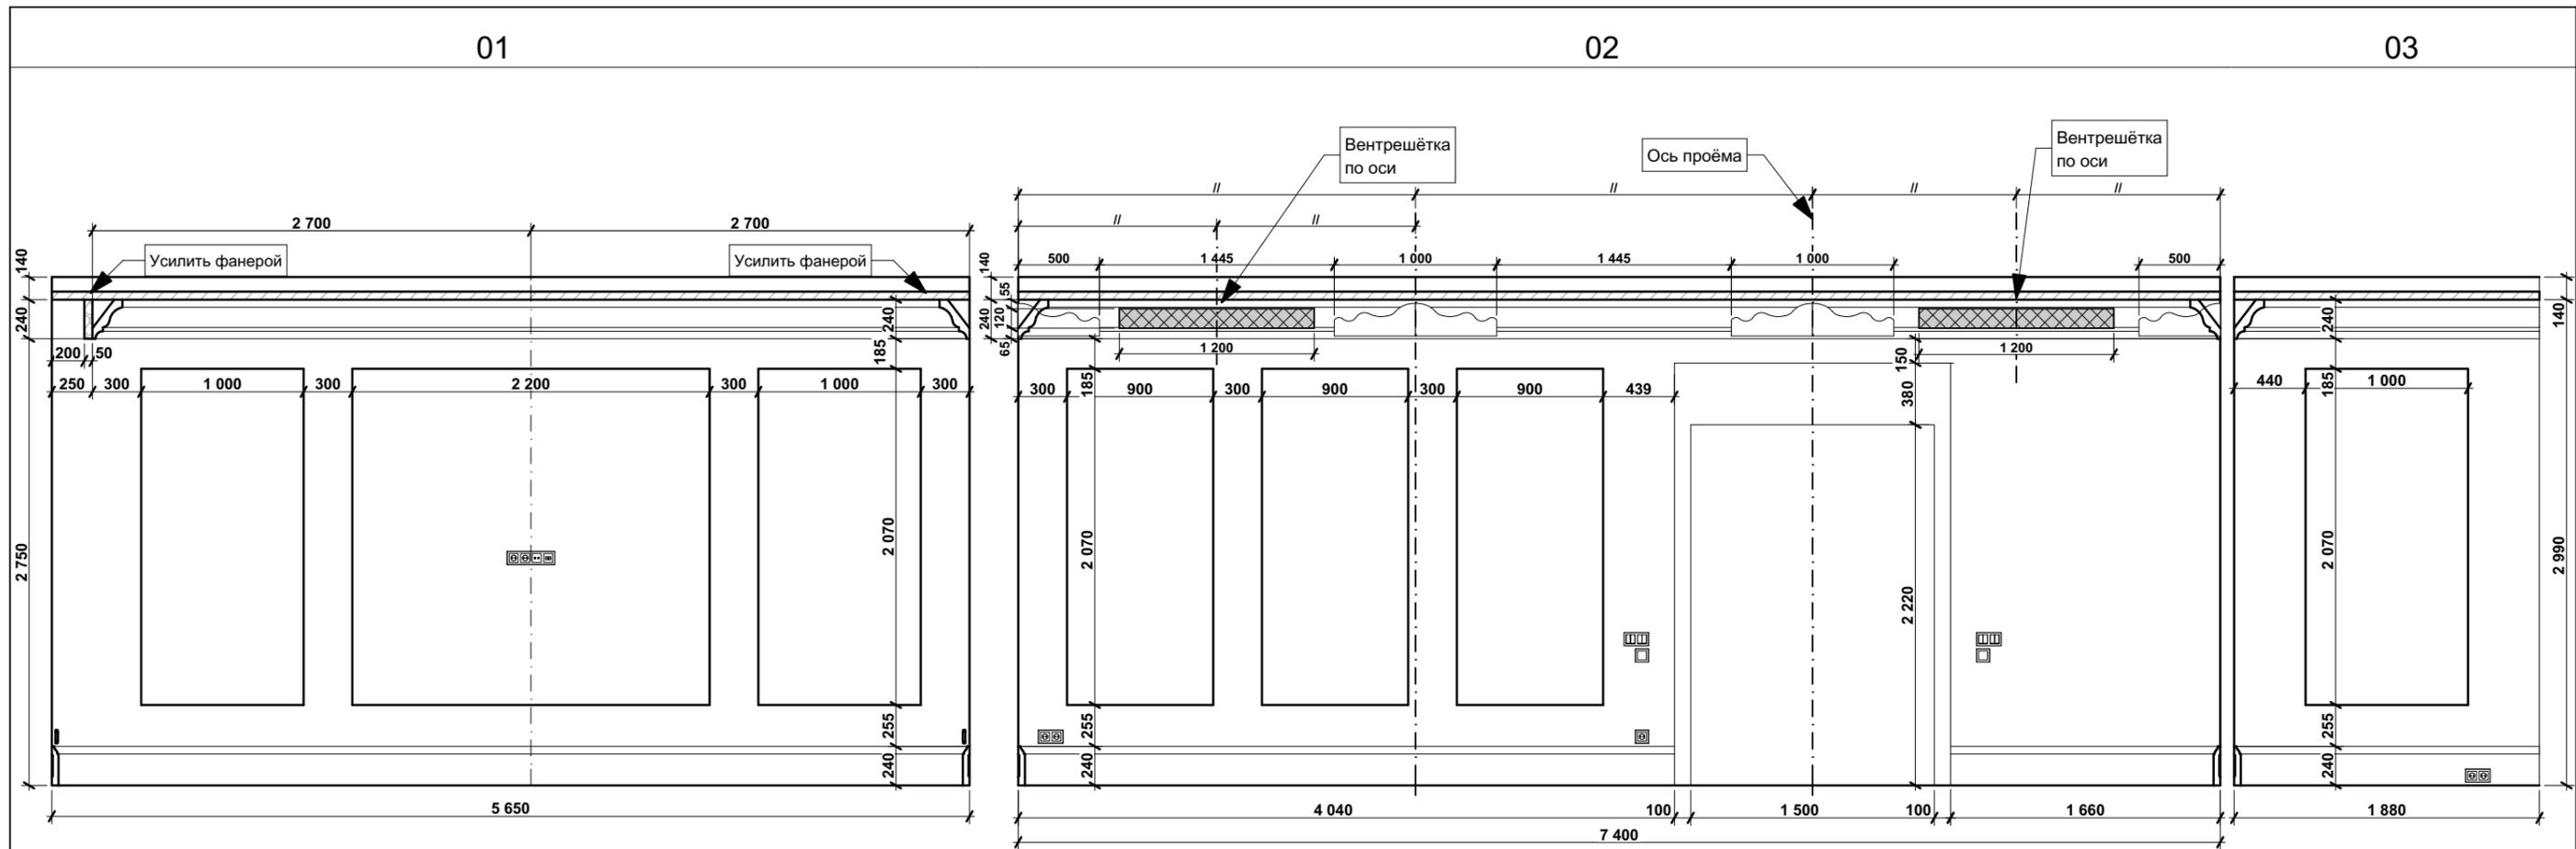


- Построение вентрешёток
1. Отбить ось двери
 2. Отбить ось правой вентрешётки по центру от правого угла до оси двери
 3. Отбить ось левого декора от левого угла до оси двери
 4. Отбить ось левой вентрешётки от левого угла до оси левого декора

Санкт-Петербург Вязовая улица д.8 к. кв.								
Дизайнер	Степанов А.В.							
Дата	01 12 2017							
Развёртка Кухни-Гостиной		<table border="1"> <tr> <td>Стадия</td> <td>Лист</td> <td>Масштаб</td> </tr> <tr> <td>П</td> <td>АИ-19</td> <td>1:40</td> </tr> </table>	Стадия	Лист	Масштаб	П	АИ-19	1:40
Стадия	Лист	Масштаб						
П	АИ-19	1:40						
		Артём Степанов 8 812 915 53 19 www.arteminterior.ru						

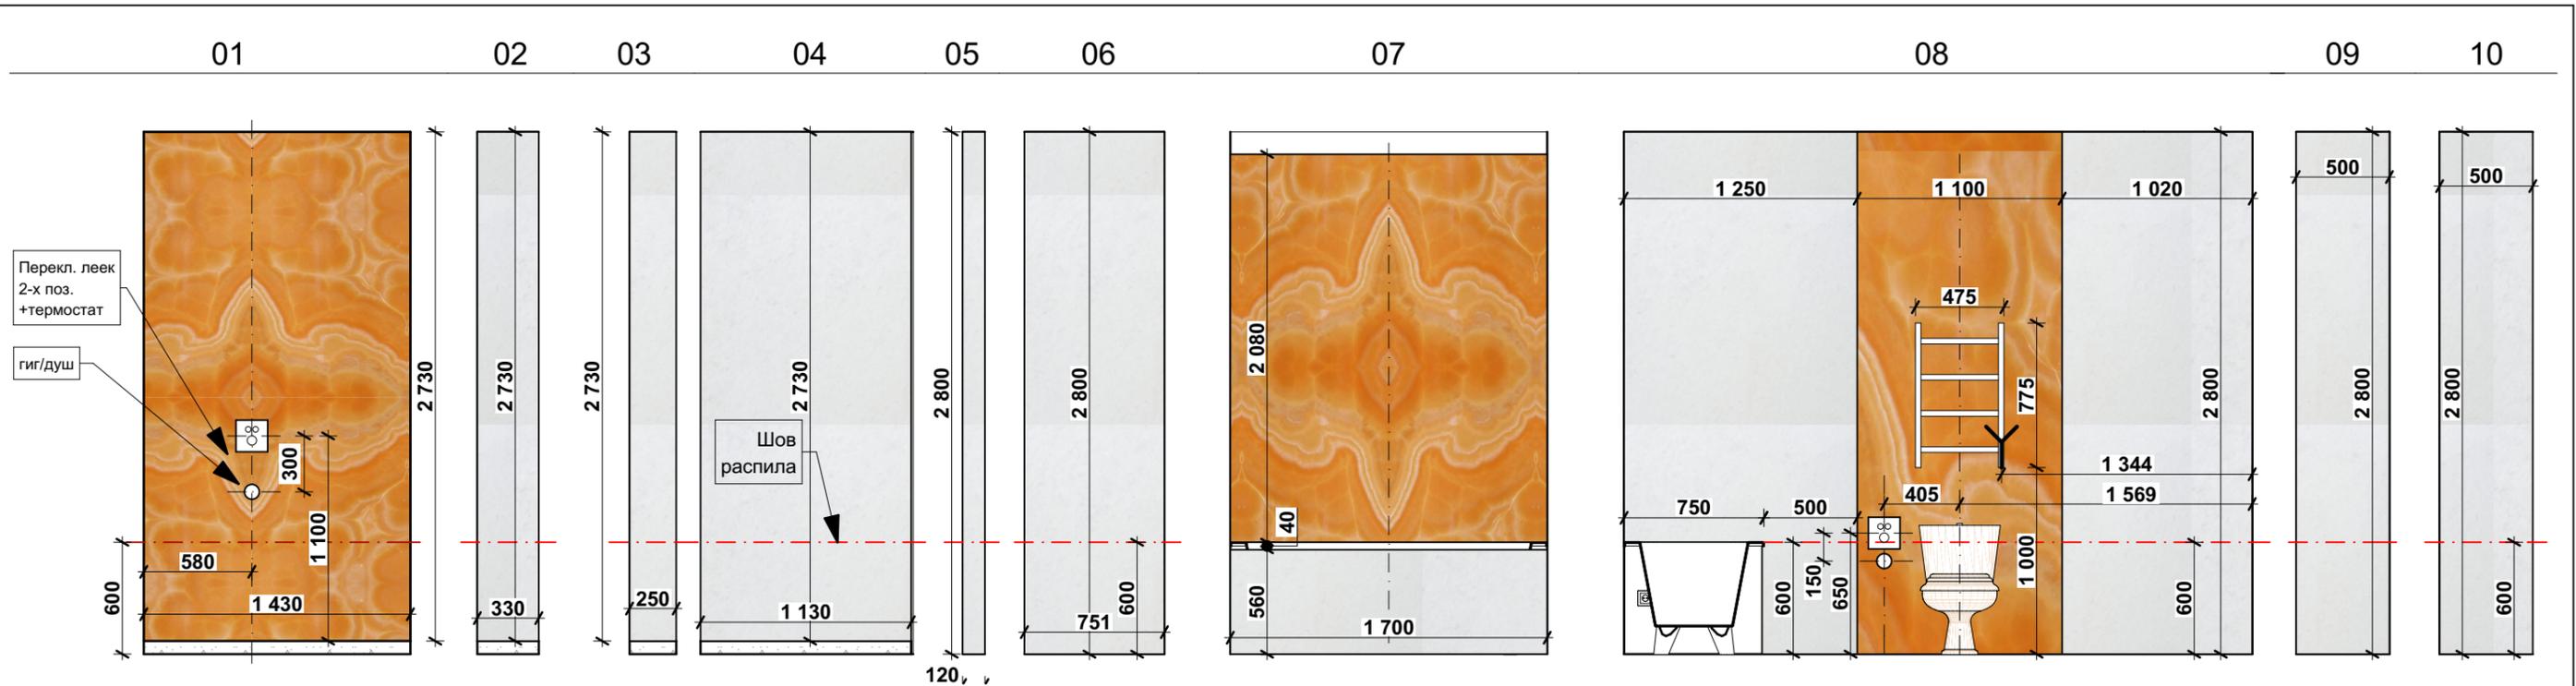


план развёрток

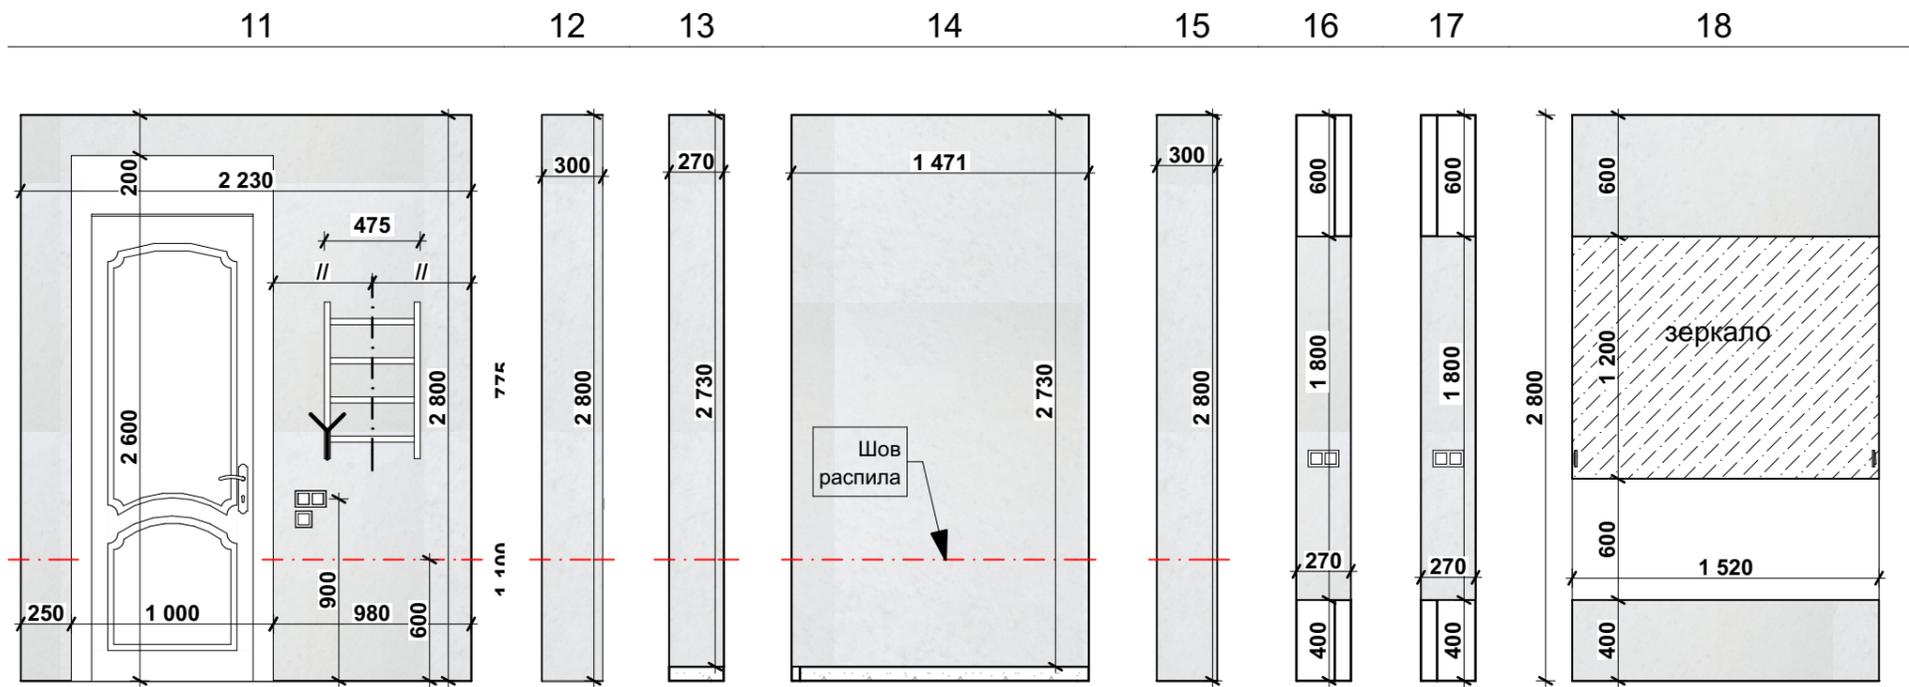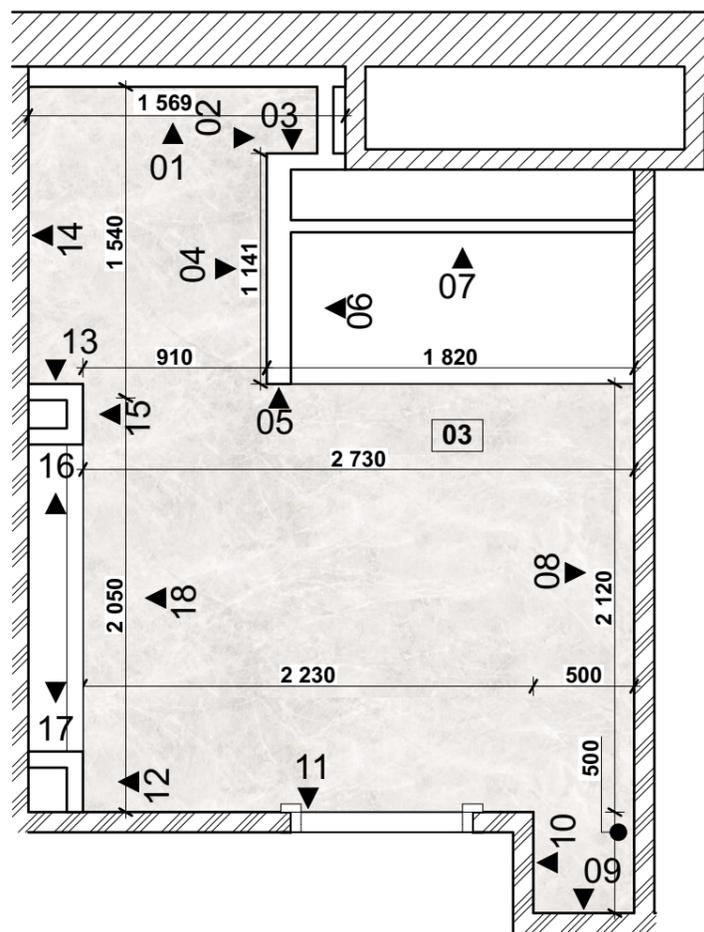


				Санкт-Петербург Вязовая улица д.8 к. кв.		
Дизайнер	Степанов А.В.			Стадия	Лист	Масштаб
				П	АИ-20	1:35
				Развёртка Ванной комнаты		
Дата	01 12 2017			Артём Степанов 8 812 915 53 19 www.arteminterior.ru		


01

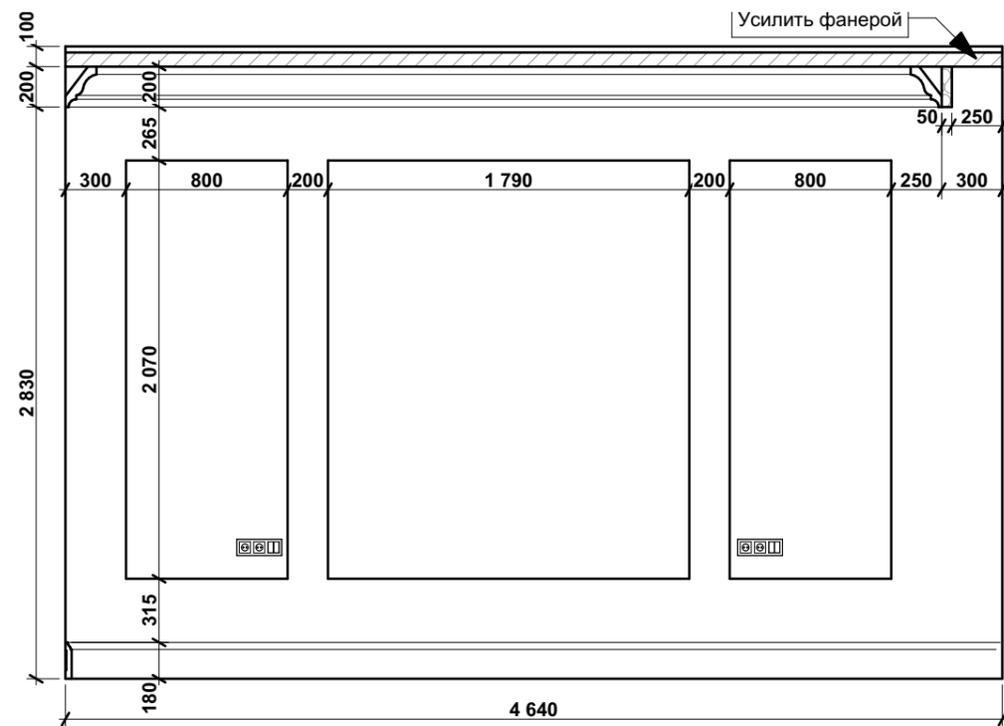


02

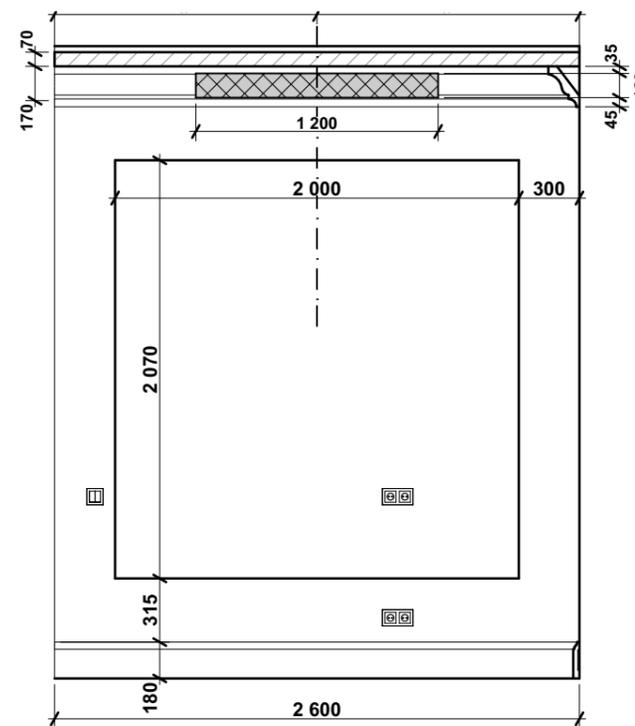


03

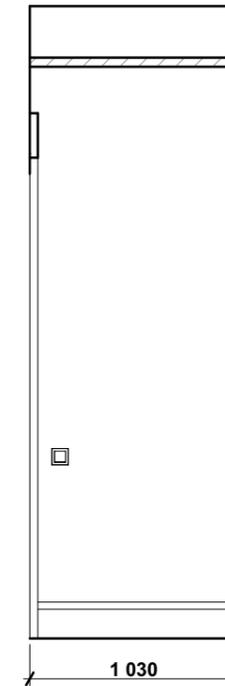


04

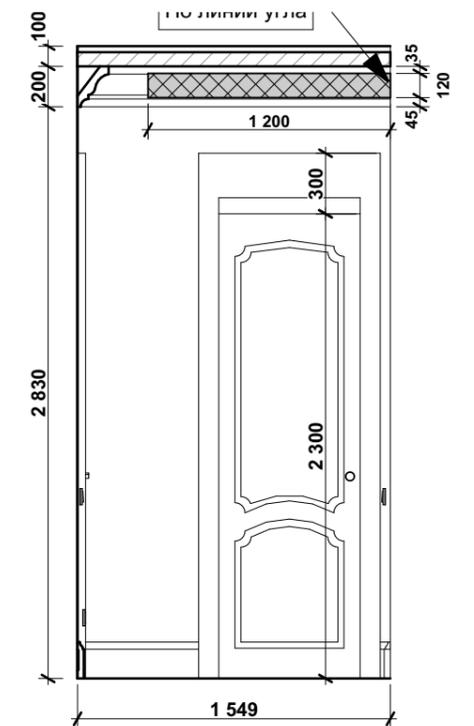

05

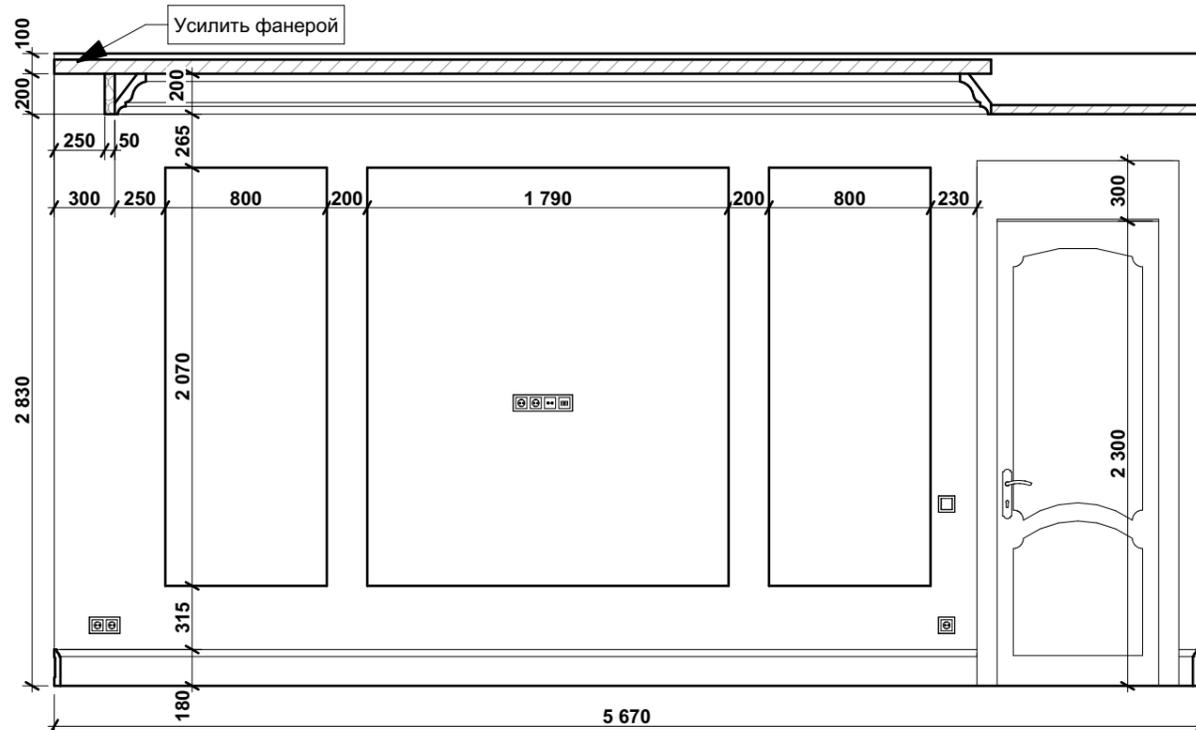


06

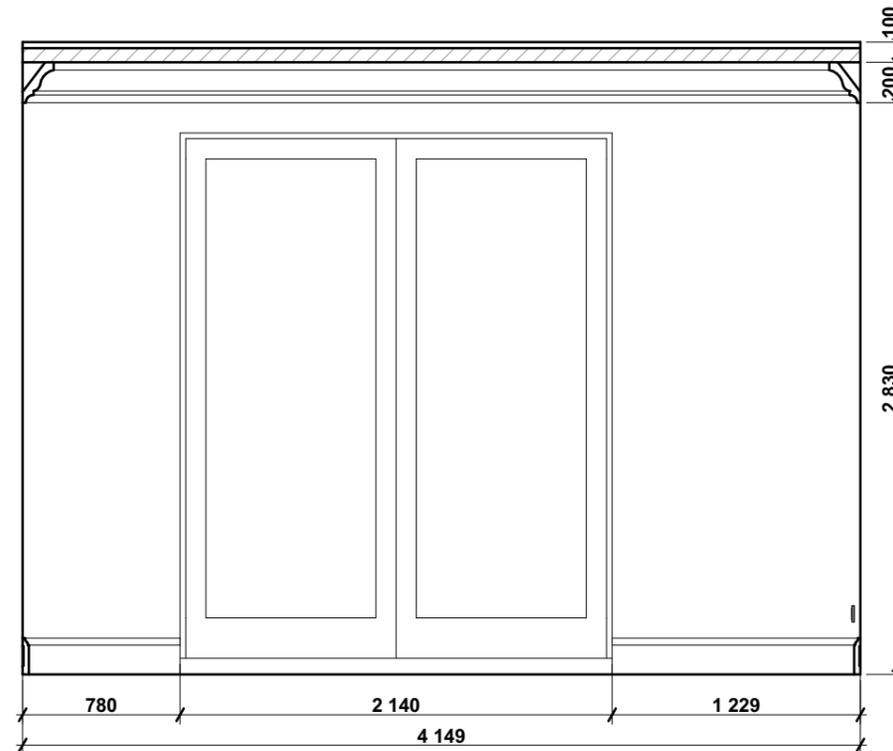


				Санкт-Петербург Вязовая улица д.8 к. кв.		
Дизайнер	Степанов А.В.			Стадия	Лист	Масштаб
				П	АИ-21	1:35
Дата	01 12 2017			Развёртка Спальни		
				Артём Степанов 8 812 915 53 19 www.arteminterior.ru		


01

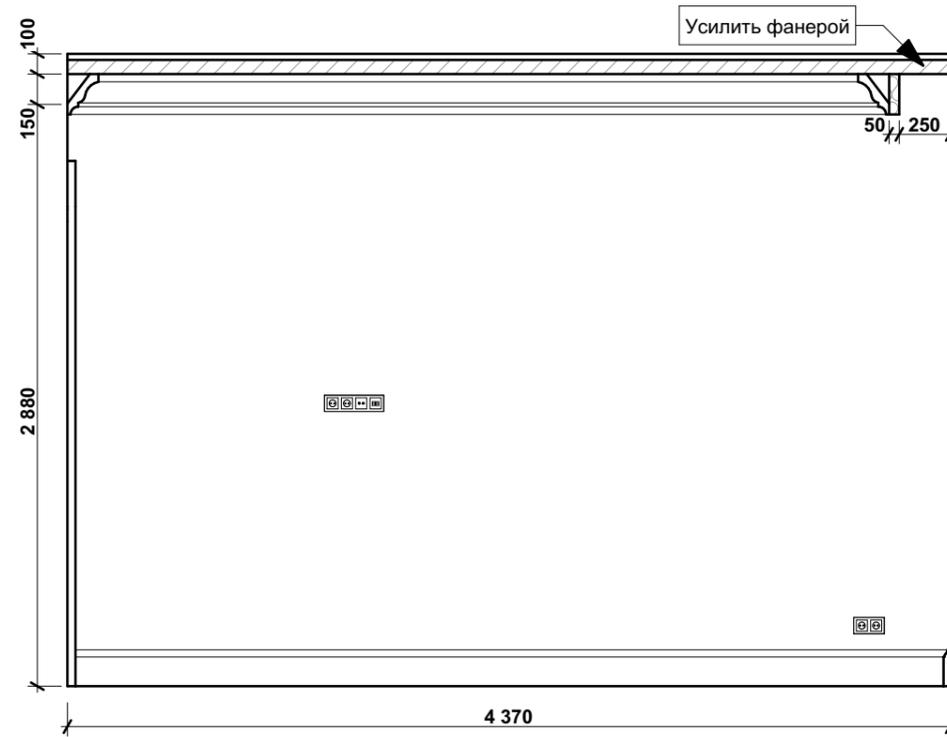


02

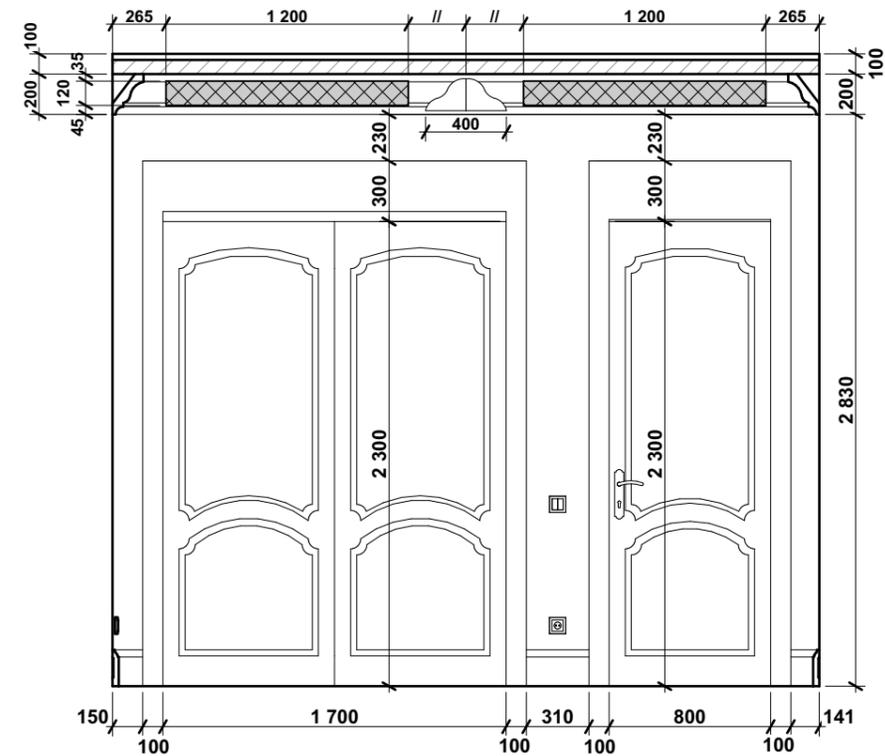

03

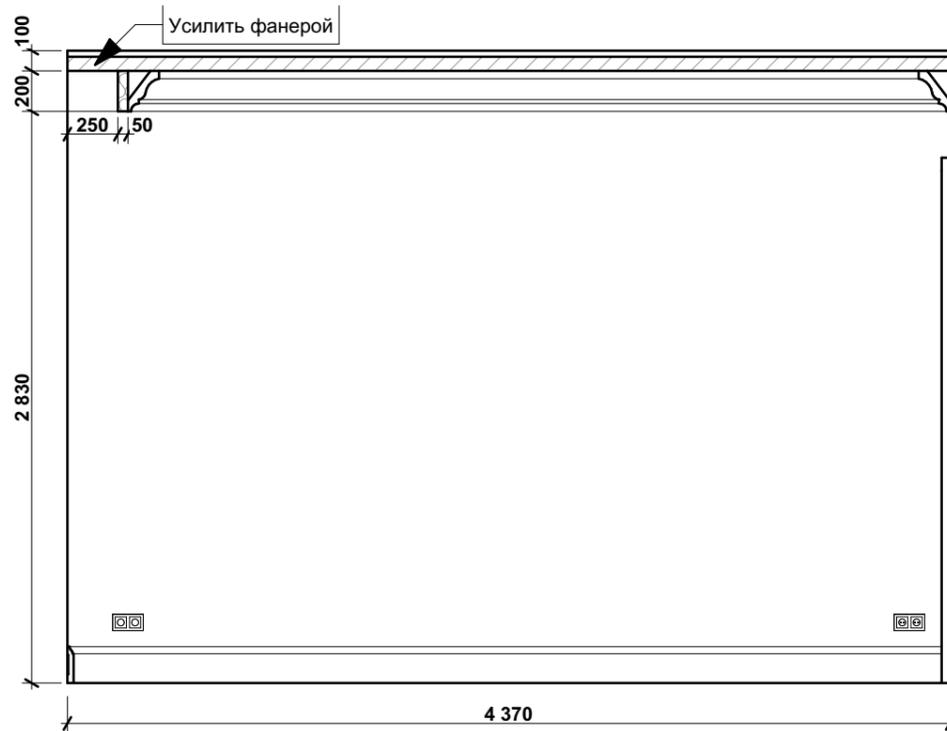


04


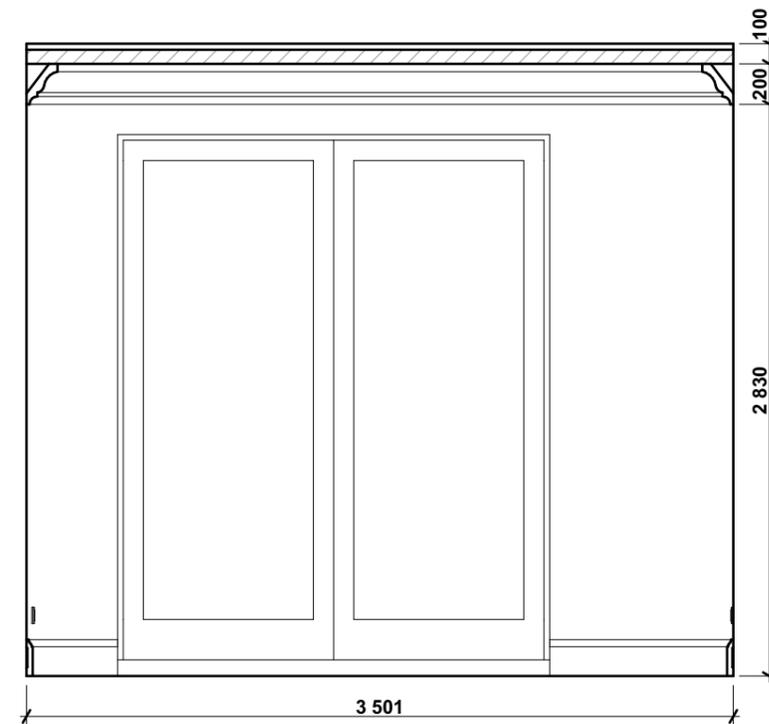


				Санкт-Петербург Вязовая улица д.8 к. кв.		
Дизайнер	Степанов А.В.			Стадия	Лист	Масштаб
				П	АИ-22	1:35
				Развёртка Детской		
Дата	01 12 2017			Артём Степанов 8 812 915 53 19 www.arteminterior.ru		




Скрытый блок для смесителей

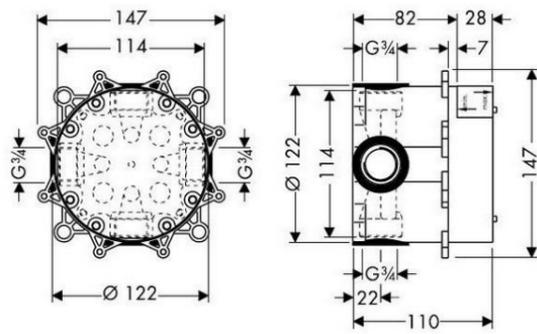

Термостат для гиг/душа

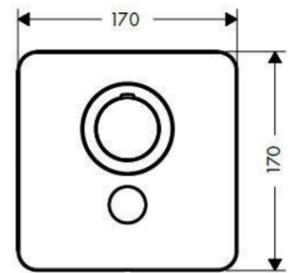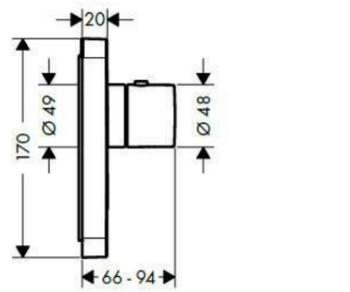


Ванна Vileroy&Boch SQUARO EDGE 12

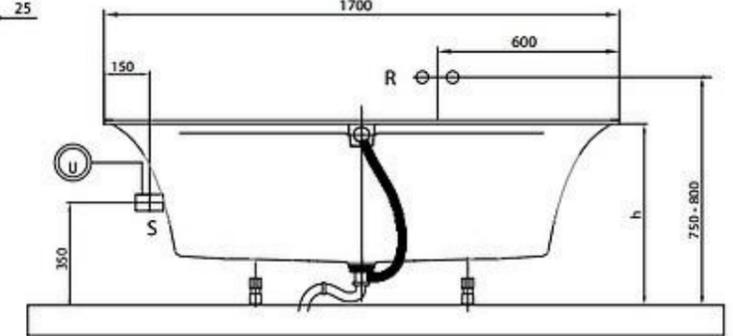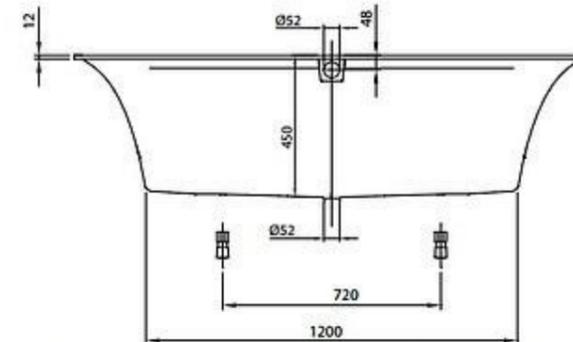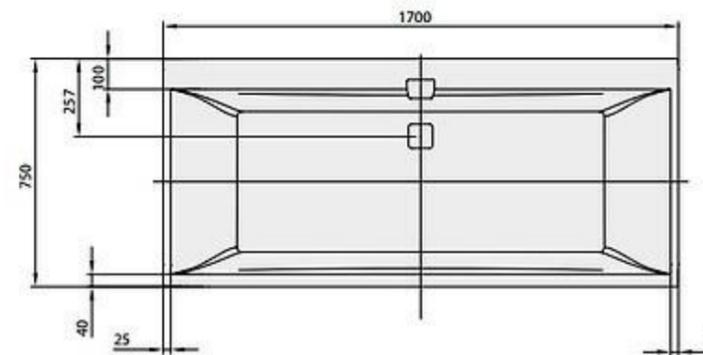


R = Пример расположения настенного смесителя S = Пример подключения электричества


Вывод для душа в душевой

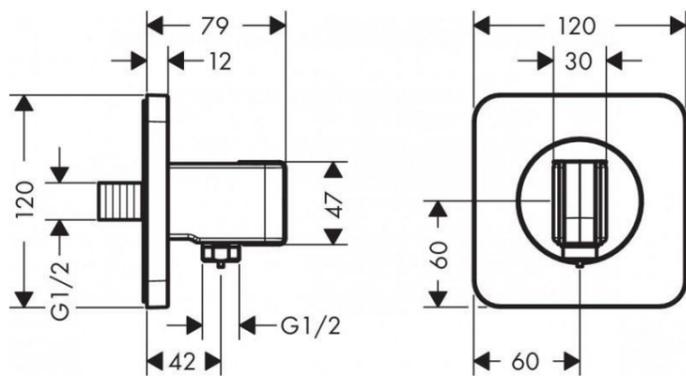


Вывод для гиг/душа

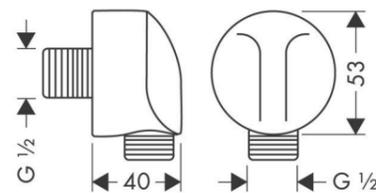


Потолочная душевая лейка

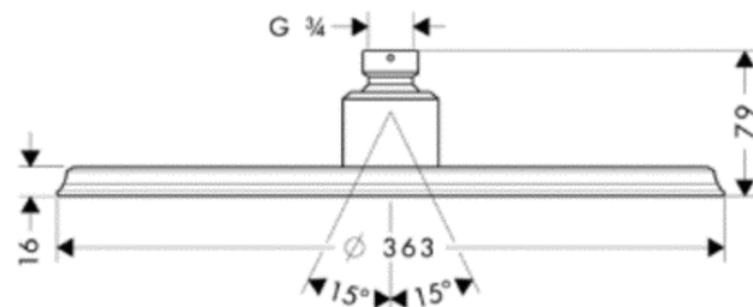


Термостат для душа

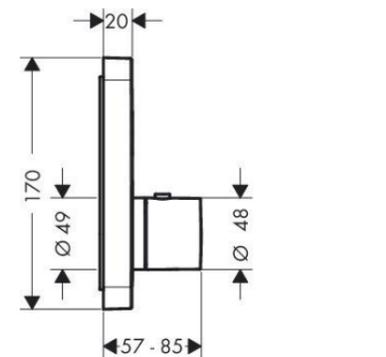

Полотенцесушитель

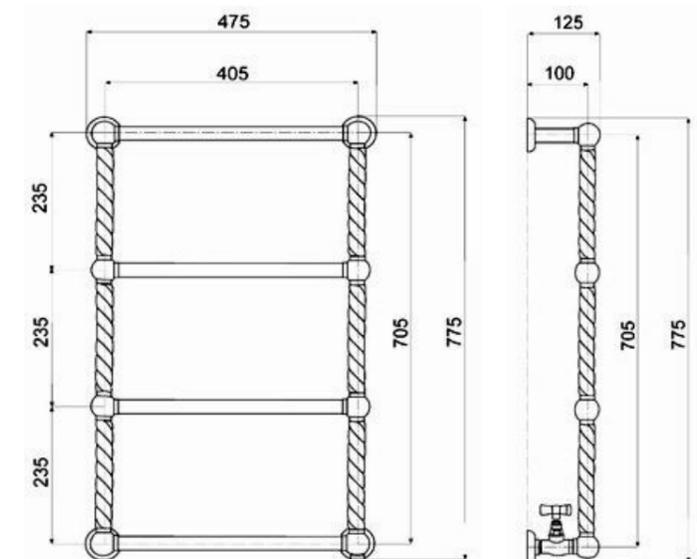

Унитаз прямой выпуск

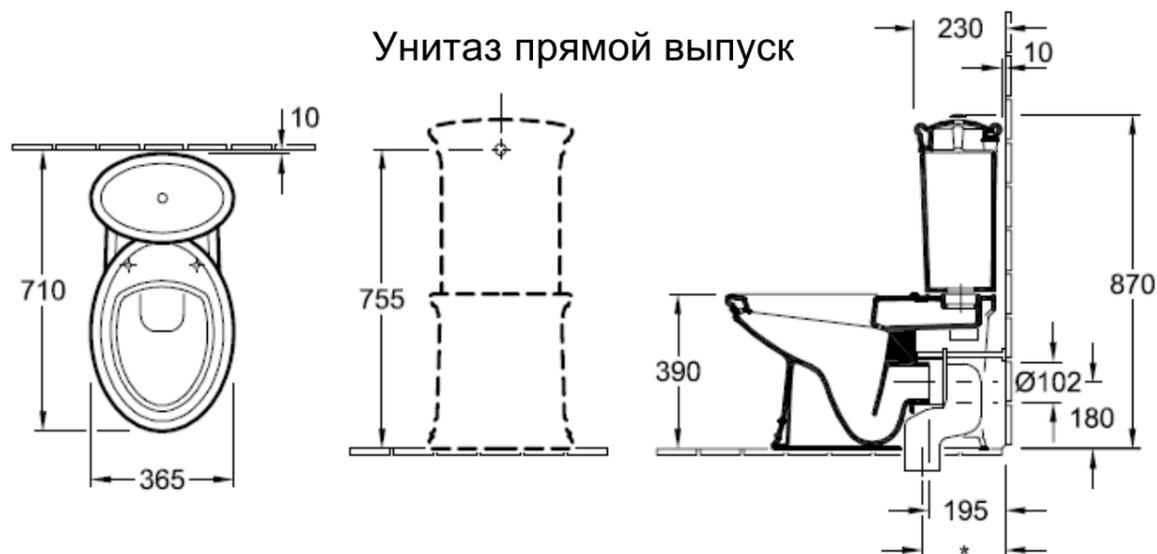

Дизайнер	Степанов А.В.		
Дата	01 12 2017		

Санкт-Петербург Вязовая улица д.8 к. кв.

Спецификация сантехники

Стадия Лист Масштаб

П АИ-23

Артём Степанов

8 812 915 53 19

www.arteminterior.ru

ЭЛ Спецификация по помещениям

Тип (ID) блока ЭЛ	Наим.	Рамка				Класс защиты	Вид	Марка	Коллекция	Рамка	Вставка
		Поз 1	Поз 2	Поз 3	Поз 4						
Название Зоны Гардероб №1											
P 28	Рамка x1	Розетка 220V	-	-	-	IP20		Merten	Antique	Блестящая латунь	Белая
P 29	Рамка x2	Розетка 220V	Розетка 220V	-	-	IP44		Merten	Antique	Белая	Белая
P 30	Рамка x3	Розетка 220V	Розетка телевизионная TV-FM	Розетка сетевая RJ45 x2	-	IP20		Merten	Antique	Белая	Белая
Название Зоны Гардероб №2											
P 15	Рамка x1	Розетка 220V	-	-	-	IP20		Merten	Antique	Блестящая латунь	Белая
Название Зоны Детская											
B 12	Рамка x1	Выключатель 2 клавишный	-	-	-	IP20		Merten	Antique	Блестящая латунь	Белая
P 23	Рамка x4	Розетка 220V	Розетка 220V	Розетка телевизионная TV-FM	Розетка сетевая RJ45 x2	IP20		Merten	Antique	Белая	Белая
P 24	Рамка x2	Розетка 220V	Розетка 220V	-	-	IP20		Merten	Antique	Блестящая латунь	Белая
P 25	Рамка x2	Розетка 220V	Розетка 220V	-	-	IP20		Merten	Antique	Блестящая латунь	Белая
P 26	Рамка x2	Розетка 220V	Розетка 220V	-	-	IP20		Merten	Antique	Блестящая латунь	Белая
P 27	Рамка x1	Розетка 220V	-	-	-	IP20		Merten	Antique	Блестящая латунь	Белая
Название Зоны Кухня-Гостиная											
B 06	Рамка x2	Выключатель 2 клавишный	Выключатель 2 клавишный	-	-	IP20		Merten	Antique	Блестящая латунь	Белая
B 07	Рамка x2	Выключатель 2 клавишный	Выключатель 2 клавишный	-	-	IP20		Merten	Antique	Блестящая латунь	Белая
P 02	Рамка x2	Розетка 220V	Розетка 220V	-	-	IP20		Merten	Antique	Белая	Белая
P 03	Рамка x2	Розетка 220V	Розетка 220V	-	-	IP20		Merten	Antique	Белая	Белая
P 04	Рамка x2	Розетка 220V	Розетка 220V	-	-	IP20		Merten	Antique	Белая	Белая
P 05	Рамка x2	Розетка 220V	Розетка 220V	-	-	IP20		Merten	Antique	Блестящая латунь	Белая
P 06	Рамка x3	Выключатель 2 клавишный	Розетка 220V	Розетка 220V	-	IP20		Merten	Antique	Блестящая латунь	Белая
P 07	Рамка x2	Розетка 220V	Розетка 220V	-	-	IP20		Merten	Antique	Блестящая латунь	Белая
P 08	Рамка x2	Розетка 220V	Розетка 220V	-	-	IP20		Merten	Antique	Блестящая латунь	Белая
P 09	Рамка x4	Розетка 220V	Розетка 220V	Розетка телевизионная TV-FM	Розетка сетевая RJ45 x2	IP20		Merten	Antique	Блестящая латунь	Белая
P 10	Рамка x2	Розетка 220V	Розетка 220V	-	-	IP20		Merten	Antique	Блестящая латунь	Белая
P 11	Рамка x1	Розетка 220V	-	-	-	IP20		Merten	Antique	Блестящая латунь	Белая
P ТП 02	Рамка x1	Спец. -	-	-	-	IP20		Merten	Antique	Блестящая латунь	Белая
P ТП 03	Рамка x1	Спец. -	-	-	-	IP20		Merten	Antique	Блестящая латунь	Белая
Название Зоны С/У											
B 08	Рамка x2	Выключатель 1 клавишный	Выключатель 1 клавишный	-	-	IP20		Merten	Antique	Блестящая латунь	Белая
P 12	Рамка x2	Розетка 220V	Розетка 220V	-	-	IP44		Merten	Antique	Блестящая латунь	Белая
P 13	Рамка x2	Выключатель 1 клавишный	Розетка 220V	-	-	IP44		Merten	Antique	Блестящая латунь	Белая
P 14	Рамка x1	Розетка 220V	-	-	-	IP44		Merten	Antique	Белая	Белая
P ТП 04	Рамка x1	Спец. -	-	-	-	IP20		Merten	Antique	Блестящая латунь	Белая
Название Зоны Спальня											
B 09	Рамка x1	Выключатель 1 клавишный	-	-	-	IP20		Merten	Antique	Блестящая латунь	Белая
B 10	Рамка x1	Выключатель 2 клавишный	-	-	-	IP20		Merten	Antique	Блестящая латунь	Белая
B 11	Рамка x1	Выключатель 1 клавишный (переключатель) перекрестный с 3 мест	-	-	-	IP20		Merten	Antique	Блестящая латунь	Белая
P 16	Рамка x2	Розетка 220V	Розетка 220V	-	-	IP20		Merten	Antique	Белая	Белая
P 17	Рамка x2	Розетка 220V	Розетка 220V	-	-	IP20		Merten	Antique	Блестящая латунь	Белая
P 18	Рамка x3	Розетка 220V	Розетка 220V	Выключатель 2 клавишный (переключатель) с 3 мест	-	IP20		Merten	Antique	Блестящая латунь	Белая
P 19	Рамка x3	Розетка 220V	Розетка 220V	Выключатель 2 клавишный (переключатель) с 3 мест	-	IP20		Merten	Antique	Блестящая латунь	Белая
P 20	Рамка x2	Розетка 220V	Розетка 220V	-	-	IP20		Merten	Antique	Блестящая латунь	Белая
P 21	Рамка x4	Розетка 220V	Розетка 220V	Розетка телевизионная TV-FM	Розетка сетевая RJ45 x2	IP20		Merten	Antique	Белая	Белая
P 22	Рамка x1	Розетка 220V	-	-	-	IP20		Merten	Antique	Блестящая латунь	Белая
Название Зоны Холл											
B 01	Рамка x2	Выключатель 1 клавишный (переключатель) перекрестный с 3 мест	Выключатель 1 клавишный (переключатель) с 3 мест	-	-	IP20		Merten	Antique	Блестящая латунь	Белая
B 02	Рамка x1	Выключатель 1 клавишный	-	-	-	IP20		Merten	Antique	Блестящая латунь	Белая
B 03	Рамка x1	Выключатель 2 клавишный (переключатель) с 3 мест	-	-	-	IP20		Merten	Antique	Блестящая латунь	Белая
B 04	Рамка x1	Выключатель 1 клавишный	-	-	-	IP20		Merten	Antique	Блестящая латунь	Белая
B 05	Рамка x1	Выключатель 2 клавишный (переключатель) с 3 мест	-	-	-	IP20		Merten	Antique	Блестящая латунь	Белая
P 01	Рамка x1	Розетка 220V	-	-	-	IP20		Merten	Antique	Блестящая латунь	Белая

ЭЛ Спецификация вставок										
ID	Наим.	Класс защиты	Выкл. 1 кл.	Выкл. 2 кл.	Переключ. 1 кл.	Переключ. 2 кл.	Переключ. Перекр.	Розетка 220V	Розетка TV	Розетка сетев.
Название Зоны Гардероб №1										
P 30	Рамка x3	IP20	0	0	0	0	0	1	1	1
P 29	Рамка x2	IP44	0	0	0	0	0	2	0	0
P 28	Рамка x1	IP20	0	0	0	0	0	1	0	0
Название Зоны Гардероб №2										
P 15	Рамка x1	IP20	0	0	0	0	0	1	0	0
Название Зоны Детская										
P 27	Рамка x1	IP20	0	0	0	0	0	1	0	0
P 26	Рамка x2	IP20	0	0	0	0	0	2	0	0
P 25	Рамка x2	IP20	0	0	0	0	0	2	0	0
P 24	Рамка x2	IP20	0	0	0	0	0	2	0	0
P 23	Рамка x4	IP20	0	0	0	0	0	2	1	1
B 12	Рамка x1	IP20	0	1	0	0	0	0	0	0
Название Зоны Кухня-Гостиная										
P ТП 03	Рамка x1	IP20	0	0	0	0	0	0	0	0
P ТП 02	Рамка x1	IP20	0	0	0	0	0	0	0	0
P 11	Рамка x1	IP20	0	0	0	0	0	1	0	0
P 10	Рамка x2	IP20	0	0	0	0	0	2	0	0
P 09	Рамка x4	IP20	0	0	0	0	0	2	1	1
P 08	Рамка x2	IP20	0	0	0	0	0	2	0	0
P 07	Рамка x2	IP20	0	0	0	0	0	2	0	0
P 06	Рамка x3	IP20	0	1	0	0	0	2	0	0
P 05	Рамка x2	IP20	0	0	0	0	0	2	0	0
P 04	Рамка x2	IP20	0	0	0	0	0	2	0	0
P 03	Рамка x2	IP20	0	0	0	0	0	2	0	0
P 02	Рамка x2	IP20	0	0	0	0	0	2	0	0
B 07	Рамка x2	IP20	0	2	0	0	0	0	0	0
B 06	Рамка x2	IP20	0	2	0	0	0	0	0	0

ЭЛ Спецификация вставок										
ID	Наим.	Класс защиты	Выкл. 1 кл.	Выкл. 2 кл.	Переключ. 1 кл.	Переключ. 2 кл.	Переключ. Перекр.	Розетка 220V	Розетка TV	Розетка сетев.
Название Зоны С/У										
P ТП 04	Рамка x1	IP20	0	0	0	0	0	0	0	0
P 14	Рамка x1	IP44	0	0	0	0	0	1	0	0
P 13	Рамка x2	IP44	1	0	0	0	0	1	0	0
P 12	Рамка x2	IP44	0	0	0	0	0	2	0	0
B 08	Рамка x2	IP20	2	0	0	0	0	0	0	0
Название Зоны Спальня										
P 22	Рамка x1	IP20	0	0	0	0	0	1	0	0
P 21	Рамка x4	IP20	0	0	0	0	0	2	1	1
P 20	Рамка x2	IP20	0	0	0	0	0	2	0	0
P 19	Рамка x3	IP20	0	0	0	1	0	2	0	0
P 18	Рамка x3	IP20	0	0	0	1	0	2	0	0
P 17	Рамка x2	IP20	0	0	0	0	0	2	0	0
P 16	Рамка x2	IP20	0	0	0	0	0	2	0	0
B 11	Рамка x1	IP20	0	0	0	0	1	0	0	0
B 10	Рамка x1	IP20	0	1	0	0	0	0	0	0
B 09	Рамка x1	IP20	1	0	0	0	0	0	0	0
Название Зоны Холл										
P ТП 01	Рамка x1	IP20	0	0	0	0	0	0	0	0
P 01	Рамка x1	IP20	0	0	0	0	0	1	0	0
B 05	Рамка x1	IP20	0	0	0	1	0	0	0	0
B 04	Рамка x1	IP20	1	0	0	0	0	0	0	0
B 03	Рамка x1	IP20	0	0	0	1	0	0	0	0
B 02	Рамка x1	IP20	1	0	0	0	0	0	0	0
B 01	Рамка x2	IP20	0	0	1	0	1	0	0	0
			6	7	1	4	2	51	4	4

ЭЛ Спецификация рамок							
Название Зоны	ID	Наим.	Кол. на этаж	Вид	Марка	Коллекция	Аксессуары
Гардероб №1	P 28	Рамка x1	1		Merten	Antique	Блестящая латунь
Гардероб №1	P 29	Рамка x2	1		Merten	Antique	Белая
Гардероб №1	P 30	Рамка x3	1		Merten	Antique	Белая
Гардероб №2	P 15	Рамка x1	1		Merten	Antique	Блестящая латунь
Детская	B 12	Рамка x1	1		Merten	Antique	Блестящая латунь
Детская	P 23	Рамка x4	1		Merten	Antique	Белая
Детская	P 24	Рамка x2	1		Merten	Antique	Блестящая латунь
Детская	P 25	Рамка x2	1		Merten	Antique	Блестящая латунь
Детская	P 26	Рамка x2	1		Merten	Antique	Блестящая латунь
Детская	P 27	Рамка x1	1		Merten	Antique	Блестящая латунь
Кухня-Гостиная	B 06	Рамка x2	1		Merten	Antique	Блестящая латунь
Кухня-Гостиная	B 07	Рамка x2	1		Merten	Antique	Блестящая латунь
Кухня-Гостиная	P 02	Рамка x2	1		Merten	Antique	Белая
Кухня-Гостиная	P 03	Рамка x2	1		Merten	Antique	Белая
Кухня-Гостиная	P 04	Рамка x2	1		Merten	Antique	Белая
Кухня-Гостиная	P 05	Рамка x2	1		Merten	Antique	Блестящая латунь
Кухня-Гостиная	P 06	Рамка x3	1		Merten	Antique	Блестящая латунь

ЭЛ Спецификация рамок							
Название Зоны	ID	Наим.	Кол. на этаж	Вид	Марка	Коллекция	Аксессуары
Кухня-Гостиная	P 07	Рамка x2	1		Merten	Antique	Блестящая латунь
Кухня-Гостиная	P 08	Рамка x2	1		Merten	Antique	Блестящая латунь
Кухня-Гостиная	P 09	Рамка x4	1		Merten	Antique	Блестящая латунь
Кухня-Гостиная	P 10	Рамка x2	1		Merten	Antique	Блестящая латунь
Кухня-Гостиная	P 11	Рамка x1	1		Merten	Antique	Блестящая латунь
Кухня-Гостиная	P ТП 02	Рамка x1	1		Merten	Antique	Блестящая латунь
Кухня-Гостиная	P ТП 03	Рамка x1	1		Merten	Antique	Блестящая латунь
С/У	B 08	Рамка x2	1		Merten	Antique	Блестящая латунь
С/У	P 12	Рамка x2	1		Merten	Antique	Блестящая латунь
С/У	P 13	Рамка x2	1		Merten	Antique	Блестящая латунь
С/У	P 14	Рамка x1	1		Merten	Antique	Белая
С/У	P ТП 04	Рамка x1	1		Merten	Antique	Блестящая латунь
Спальня	B 09	Рамка x1	1		Merten	Antique	Блестящая латунь
Спальня	B 10	Рамка x1	1		Merten	Antique	Блестящая латунь
Спальня	B 11	Рамка x1	1		Merten	Antique	Блестящая латунь
Спальня	P 16	Рамка x2	1		Merten	Antique	Белая
Спальня	P 17	Рамка x2	1		Merten	Antique	Блестящая латунь

ЭЛ Спецификация рамок							
Название Зоны	ID	Наим.	Кол. на этаж	Вид	Марка	Коллекция	Аксессуары
Спальня	P 18	Рамка x3	1		Merten	Antique	Блестящая латунь
Спальня	P 19	Рамка x3	1		Merten	Antique	Блестящая латунь
Спальня	P 20	Рамка x2	1		Merten	Antique	Блестящая латунь
Спальня	P 21	Рамка x4	1		Merten	Antique	Белая
Спальня	P 22	Рамка x1	1		Merten	Antique	Блестящая латунь
Холл	B 01	Рамка x2	1		Merten	Antique	Блестящая латунь
Холл	B 02	Рамка x1	1		Merten	Antique	Блестящая латунь
Холл	B 03	Рамка x1	1		Merten	Antique	Блестящая латунь
Холл	B 04	Рамка x1	1		Merten	Antique	Блестящая латунь
Холл	B 05	Рамка x1	1		Merten	Antique	Блестящая латунь
Холл	P 01	Рамка x1	1		Merten	Antique	Блестящая латунь
Холл	P ТП 01	Рамка x1	1		Merten	Antique	Блестящая латунь

Спецификация рамок (общая)						
Кол-во постов	Кол. на этаж	3D-вид Сзади	Марка	Коллекция	Рамка	Вставка
Рамка x1	1		Merten	Antique	Белая	Белая
Рамка x1	18		Merten	Antique	Блестящая латунь	Белая
Рамка x2	5		Merten	Antique	Белая	Белая
Рамка x2	15		Merten	Antique	Блестящая латунь	Белая
Рамка x3	1		Merten	Antique	Белая	Белая
Рамка x3	3		Merten	Antique	Блестящая латунь	Белая
Рамка x4	1		Merten	Antique	Блестящая латунь	Белая
Рамка x4	2		Merten	Antique	Белая	Белая